

ООО «ТЕРМОТРОНИК»

УТВЕРЖДАЮ:

_____/_____/

«____» _____ 2024 г.

Абонент:

Адрес:

**КОММЕРЧЕСКИЙ УЗЕЛ УЧЕТА ТЕПЛОВОЙ ЭНЕРГИИ И
ТЕПЛОНОСИТЕЛЯ.**

ОТОПЛЕНИЕ И ГОРЯЧЕЕ ВОДОСНАБЖЕНИЕ

(2-Х ТРУБНАЯ ЗАВИСИМАЯ ОТКРЫТАЯ СХЕМА ПРИСОЕДИНЕНИЯ,
ТЕПЛОВАЯ НАГРУЗКА МЕНЕЕ 0,2 ГКАЛ/Ч)

РАБОЧАЯ ДОКУМЕНТАЦИЯ.

ШИФР:

РАЗРАБОТАНО:

_____/_____/

«____» _____ 2024 г.

**Санкт - Петербург
2024 г.**

СОДЕРЖАНИЕ

Обозначение	Наименование	Примечание
1.1-1.7	Общие данные	
1.2	Ведомость чертежей основного комплекта	
1.3	Ведомость ссылочных и прилагаемых документов	
1.4-1.7	Общие указания	

Принятые технические решения соответствуют требованиям действующих экологических, санитарно-гигиенических, противопожарных и других норм и правил и обеспечивают безопасную для жизни и здоровья людей эксплуатацию объекта при соблюдении предусмотренных мероприятий

Главный инженер проекта _____/_____/

						.АТС			
						Абонент:			
						По адресу:			
Изм.	Кол.уч	Лист	Недок	Подп.	Дата				
Разраб.						Коммерческий узел учета тепловой энергии и теплоносителя	Стадия	Лист	Листов
Проверил							Р	1.1	7
Н.контр.									
						Общие данные	ООО «ТЕРМОТРОНИК»		

ВЕДОМОСТЬ ЧЕРТЕЖЕЙ ОСНОВНОГО КОМПЛЕКТА

Обозначение	Наименование	Примечание
2	Схема подключения объекта	
3	Функциональная схема УУТЭ	
4	Схема расположения оборудования	

						.АТС	Лист
							1.2
Изм.	Кол.уч	Лист	№ док	Подп.	Дата		

ВЕДОМОСТЬ ССЫЛОЧНЫХ И ПРИЛАГАЕМЫХ ДОКУМЕНТОВ

Обозначение	Наименование	Примечание
	<u>ПРИЛАГАЕМЫЕ ДОКУМЕНТЫ</u>	
ТРОН.407372.020 ТПР	Типовое проектное решение с применением тепловычислителя ТВ7-04.1М Лайт для объектов с тепловой нагрузкой менее 0,2 Гкал/ч	Привязка ТПР с учётом нагрузки на СО + ГВС
.АТС	Расчет диапазонов измеряемых расходов приборами	
.АТС	Расчет гидравлических потерь на измерительных участках	
.АТС	Форма отчётной ведомости показаний приборов учёта	
	Договор на теплоснабжение № _____ от _____	
	Технические условия на присоединение к тепловым сетям № _____	
	<u>ССЫЛОЧНЫЕ ДОКУМЕНТЫ</u>	
ТРОН.407372.020 ТПР	Типовое проектное решение с применением тепловычислителя ТВ7-04.1М Лайт для объектов с тепловой нагрузкой менее 0,2 Гкал/ч	

						.АТС	Лист
Изм.	Кол.уч	Лист	№ док	Подп.	Дата		1.3

ОБЩИЕ УКАЗАНИЯ

ООО «ТЕРМОТРОНИК» разработало рабочую документацию коммерческого узла учета тепловой энергии, устанавливаемого в помещении ИТП _____, расположенного по адресу: _____ и используемого для учета тепловой энергии и теплоносителя.

Проектные решения основываются на использовании Типового проектного решения с применением тепловычислителя ТВ7-04.1М Лайт для объектов с зависимой схемой присоединения и тепловой нагрузкой менее 0,2 Гкал/ч (разработка ООО «ТЕРМОТРОНИК» с дополнением его документацией в соответствии с требованиями Изменений, которые внесены в Правила коммерческого учёта тепловой энергии, теплоносителя (пункт 39¹) и утверждены постановлением Правительства РФ № 137 от 13.02.2019 г..

Основание для разработки рабочей документации:

- ☐ Типовое проектное решение с применением тепловычислителя ТВ7-04.1М Лайт для объектов с тепловой нагрузкой менее 0,2 Гкал/ч.
- ☐ Договор теплоснабжения в горячей воде № _____ от _____ г.
- ☐ Технические условия на присоединение к тепловым сетям № _____ от _____ г.

Источник тепла:

Схема теплоснабжения: – двухтрубная

Расчетная температура наружного воздуха: - 24°C;

Система отопления – зависимая, с элеватором

Система ГВС – открытый водоразбор, без циркуляции

**Таблица данных привязки материалов
Типового проектного решения (ТПР) к параметрам объекта**

№ п/п	Наименование параметров, чертежей	Диапазон, тип, марка параметров или оборудования		Примечания, условия применения
		По ТПР	Для УУТЭ объекта	
1	2	3	4	5
1	Температурный график, °С: - подача - обратка - ГВС (подача)	90÷150 70 65	150 70 65	
2	Давление в точке присоединения, м .в. ст.: - подача - обратка - ГВС (подача)	30÷61 20÷41 25÷50	40 30 40	
3	Тепловая нагрузка, Гкал/ч: - отопление - ГВС (подача, ср.ч/мах.ч)	0,01÷0,20 - / 0,01÷0,12	0,08 0,059 / 0,08	

						.ATC	Лист
Изм.	Кол.уч	Лист	№ док	Подп.	Дата		1.4

4	Расход теплоносителя, т/ч: - на отопление - на ГВС (подача, ср.ч/мах.ч)	0,125÷9,5 - / 0,166÷2,00	1,0 0,98 / 1,33	
5	Диаметр трубопроводов, мм.: - подача, обратка - ГВС (подача)	40, 50, 65, 80 32, 40, 50	65 40	
6	Тип расходомеров К: - подача, обратка - ГВС (подача)	20-6A, 25-9A, 32-15A 20-6B, 25-9B, 32-15B	32-15A 20-6B	
7	Тип МП-РС: - подача, обратка - ГВС (подача)	40/20/65, 40/25/65, 40/32/65, 50/20/65, 50/25/65, 50/32/65, 65/20/65, 65/25/65, 65/32/65, 80/32/80 32/20/65, 32/25/65, 40/20/65, 40/25/65, 40/32/65, 50/20/65, 50/25/65, 50/32/65	65/32/65 40/20/65	
8	Тип конфигурации УУТЭ	№1, №2	№2	
9	Электрические и монтажные схемы подключения приборов учёта	Состав оборудования и вид схем предусматривает учёт теплопотребления на нужды отопления и ГВС	Состав оборудования и вид схем предусматривает учёт теплопотребления на нужды отопления и ГВС	Корректировка докумен- тации при производстве СМР не требуется
10	Спецификация основного оборудования, изделий и материалов	Предусмотрено разделение состава оборудования в за- висимости от схемы присое- динения (СО, СО+ГВС), ва- риантов Ду вводов трубопро- водов и Ду расходомеров	Нужен состав оборудования для учёта теплопотребления только на нужды СО+ГВС и с учётом данных, содержащих- ся в строках 5÷7 и графе 4 данной таблицы	При комплектации исполь- зовать объёмы и виды обо- рудования, предусмотрен- ные в графе 8 specifica- ции с учётом данных в строках 5÷7 и графе 4 дан- ной таблицы
11	Отчёт о настройках тепловычислителя ТВ7М	Включены два вида отчётов в зависимости от схемы при- соединения объекта (СО, СО+ГВС) и Ду расходомеров	Требуется настройка тепло- вычислителя для учёта теплопотребления на нужды СО и ГВС с расходомерами Ду32 и Ду20	При настройке тепловы- числителя использовать отчёт для учёта СО+ГВС с расходомерами Ду32 и Ду20 (стр.41 ТПР)
12	Монтажные схемы установки расходомеров	Предусмотрены для не- скольких вариантов испол- нения монтажных участков согласно данным, изложен- ным на строках 5÷7 данной таблицы (Ду вводов, типы расходомеров и МП-РС)	Нужны сборочные чертежи с применением для учёта тепла на СО - Питерфлоу K32 с МП-РС 65/32/65 и для учёта ГВС –Питерфлоу K20 с МП-РС 40/20/65	При СМР применять черте- жи монтажных участков на листах 9.1, 9.2, 10 (стр. 34÷36) ТПР с данными размеров из сводных таблиц для СО - из строки для Ду32 и D1=D2=65; для ГВС – из строки для Ду20, D1=40 и D2=65

Цель установки узла учёта тепловой энергии, определяемые им параметры теплоносителя, конфигурация УУТЭ и алгоритмы расчёта потребляемой тепловой энергии, теплоносителя подробно изложены в Типовом проектном решении на стр. 19 ÷24.

						.АТС	Лист
Изм.	Кол.уч	Лист	№ док	Подп.	Дата		1.5

Расход теплоносителя по теплопотребляющим установкам

Таблица расхода по теплопотребляющим установкам по часам суток

Расчетные тепловые нагрузки		Расчетный расход сетевой воды в течение суток, т/час		
Вид	Величина нагрузки, Гкал/час	Полный по часам суток, т/час		
		18.00-22.00	6.00-18.00	22.00-6.00
Отопление	0,08	1,0	1,0	1,0
ГВС открытая (отопит. период)	0,08	1,0	0,5	0,027
ГВС открытая (м/отопит. период)	0,08	1,0	0,5	0,027

Таблица суточных расходов тепловой энергии

№п/п	Сутки	Величина теплопотребления, Гкал	
		Отопление	ГВС
1	1	1,92	1,92
2	2	1,92	1,92
3	3	1,92	1,92
4	4	1,92	1,92
...

Таблица помесячных расходов тепловой энергии

№п/п	Месяц	Величина теплопотребления, Гкал	
		Отопление	ГВС
1	Январь	59,520	59,520
2	Февраль	53,760	53,747
3	Март	49,997	59,520
4	Апрель	31,5456	57,615
5	Май	12,08256	59,520
6	Июнь	0	57,615
7	Июль	0	59,520
8	Август	0	59,520

						.ATC	Лист
							1.6
Изм.	Кол.уч	Лист	№ док	Подп.	Дата		


9	Сентябрь	0	57,615
10	Октябрь	26,784	59,520
11	Ноябрь	39,462	57,615
12	Декабрь	52,378	59,520

**Расчёт номинальных значений
приборов автоматического отключения**

Исходные данные для выбора теплового расцепителя автомата теплосчётчика

Модель источника питания	ИЭС6-126060	БП модема	БП ТВ7 и преобразователей давления ИЭН6-120015
Выходное напряжение, В	12	12	12
Ток нагрузки, А	0,6	0,5	0,15
КПД	0,82	0,82	0,82
Количество выходов	1	1	1
Количество источников	2	1	2
cosφ	0,8	0,9	0,8
Ударный ток 1 источника, А	1	1	1
Результаты расчета			
Вых. мощность 1 источника, Вт	7,2	6	1,8
Входн.мощность 1 источника, Вт	8,78	7,317	2,195
Входной ток 1 источника, А	0,040	0,050	0,01
Суммарный входной ток, А	0,08	0,050	0,02
Полный ток через автомат, А	0,15		
Коэффициент запаса	1,2		
Ток теплового расцепителя ≥, А	0,180		
Суммарный ударный ток (Iотс.), А	4,000		
Ближайший номинал автомата, А	2		
Ток отсечки для х-ки В, А	6		
Ток отсечки для х-ки С, А	10		
Выбираем автомат номиналом , А	2		
С отключающей характеристикой	С		
Выбор автомата для ремонтной розетки:			
Номинальный ток розетки, А -	10		
Номинал автомата на 1 ступень ниже, т.е., А	6		
Нагрузка ноутбук. поэтому х-ка	С		



						.АТС	Лист
							1.7
Изм.	Кол.уч	Лист	№ док	Подп.	Дата		

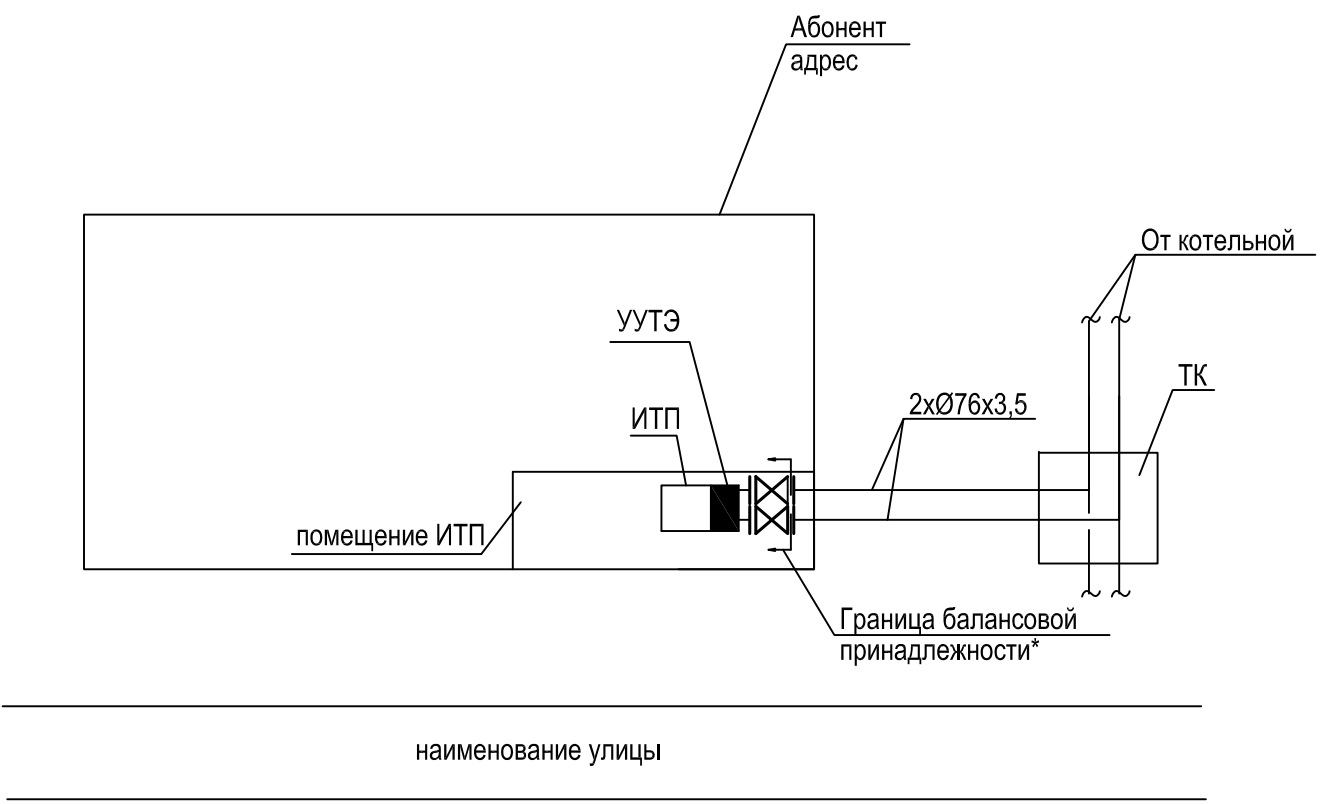

Примечание:

* граница балансовой принадлежности (эксплуатационной ответственности сторон) определена в соответствии с актом раздела балансовой и эксплуатационной ответственности (приложение к Договору теплоснабжения)



						.АТС			
						Абонент: по адресу:			
Изм.	Кол.	Лист	N док.	Подп.	Дата	Коммерческий узел учета тепловой энергии и теплоносителя.	Стадия	Лист	Листов
Разраб.							Р	2	1
Провер.									
N. контр.						Схема подключения объекта	ООО "ТЕРМОТРОНИК"		

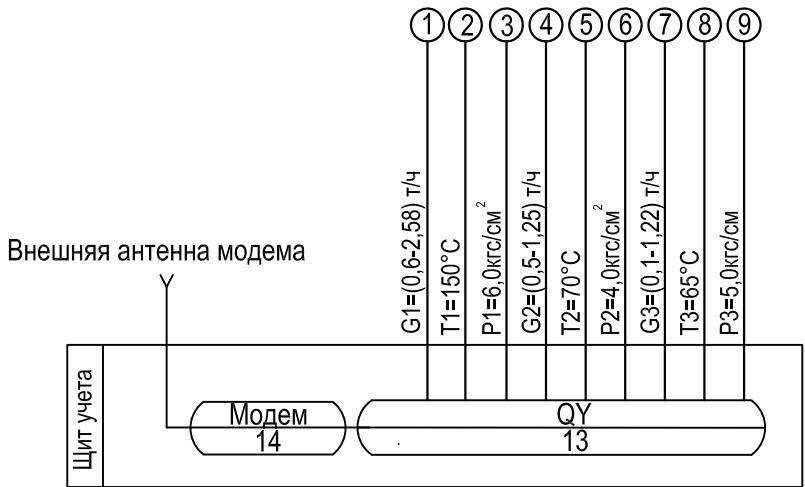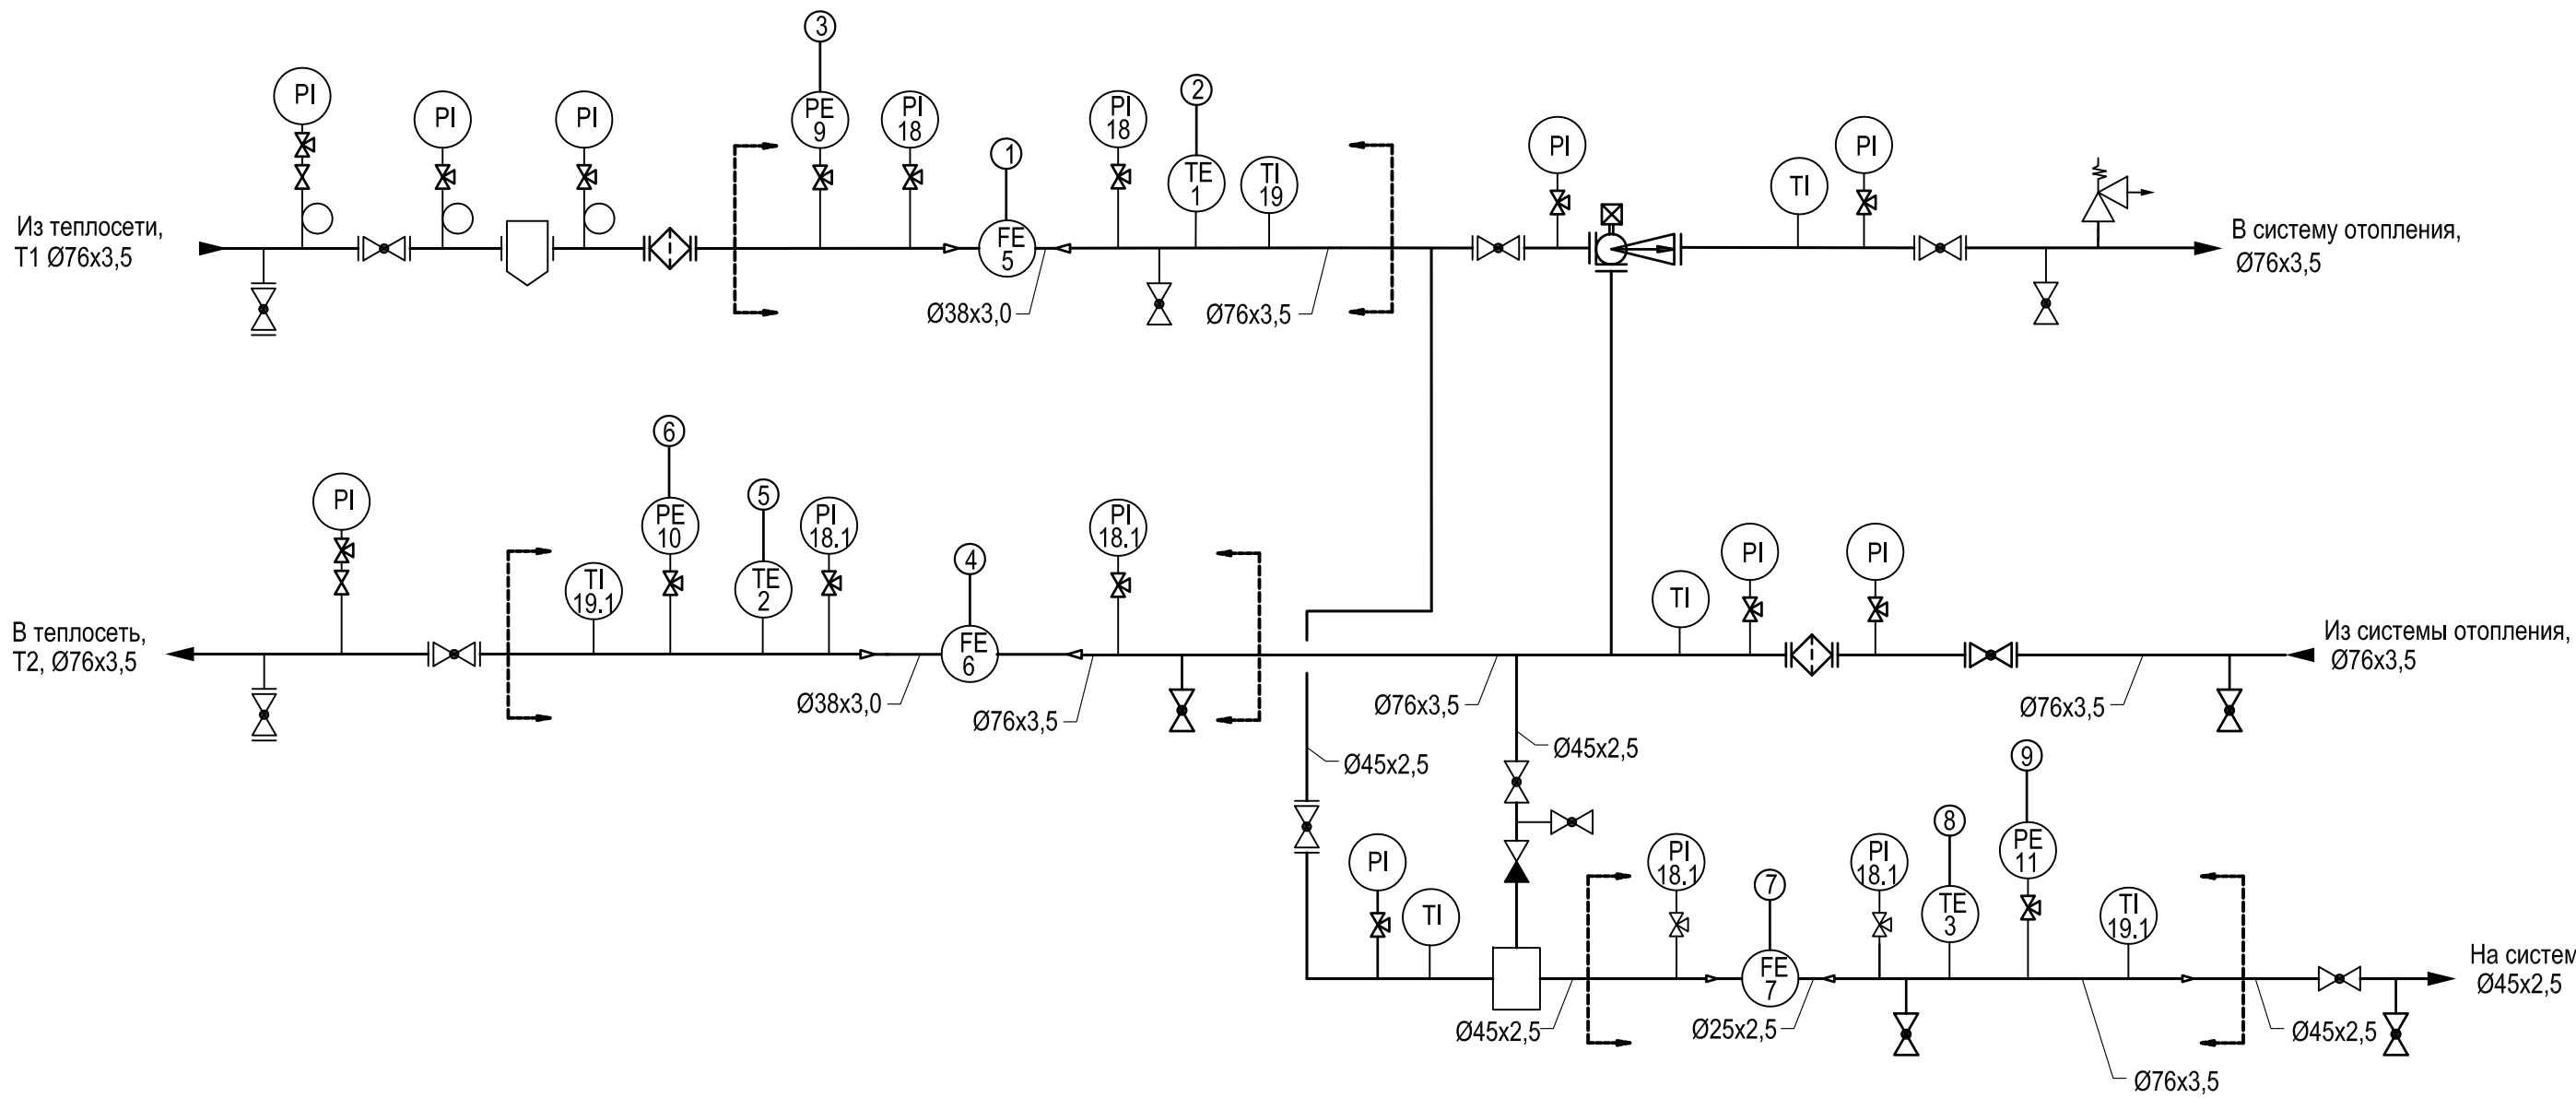

Примечание:
1. Обозначения приняты в соответствии со спецификацией оборудования типового проектного решения

— границы проектирования КУУТЭ

						.АТС			
						Абонент:			
						по адресу:			
Изм.	Кол.	Лист	N док.	Подп.	Дата	Коммерческий узел учета тепловой энергии и теплоносителя	Стадия	Лист	Листов
Разраб.							Р	3	1
Провер.									
N. контр.						Функциональная схема УУТЭ	ООО "ТЕРМОТРОНИК"		

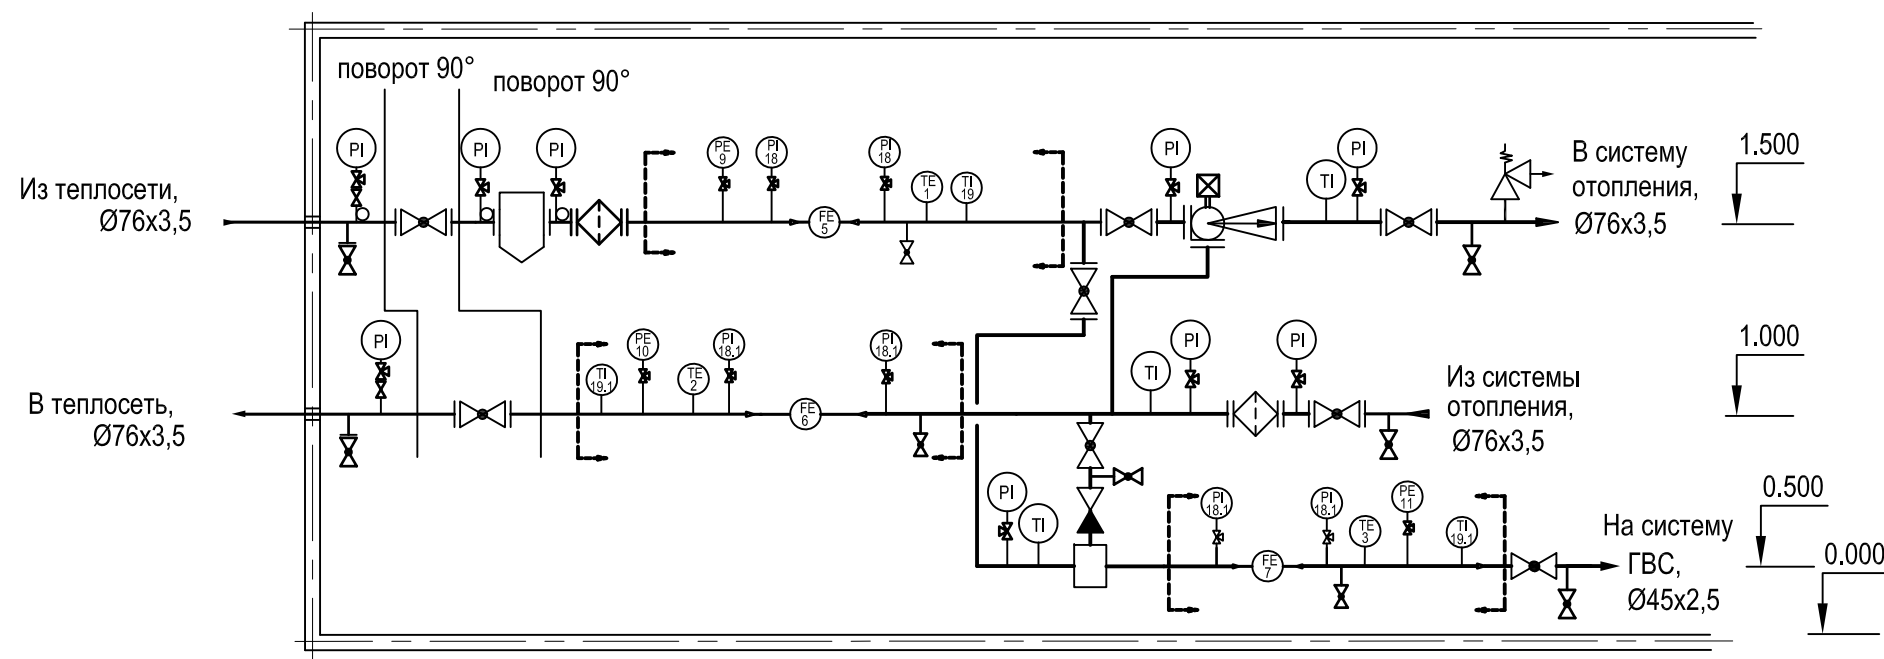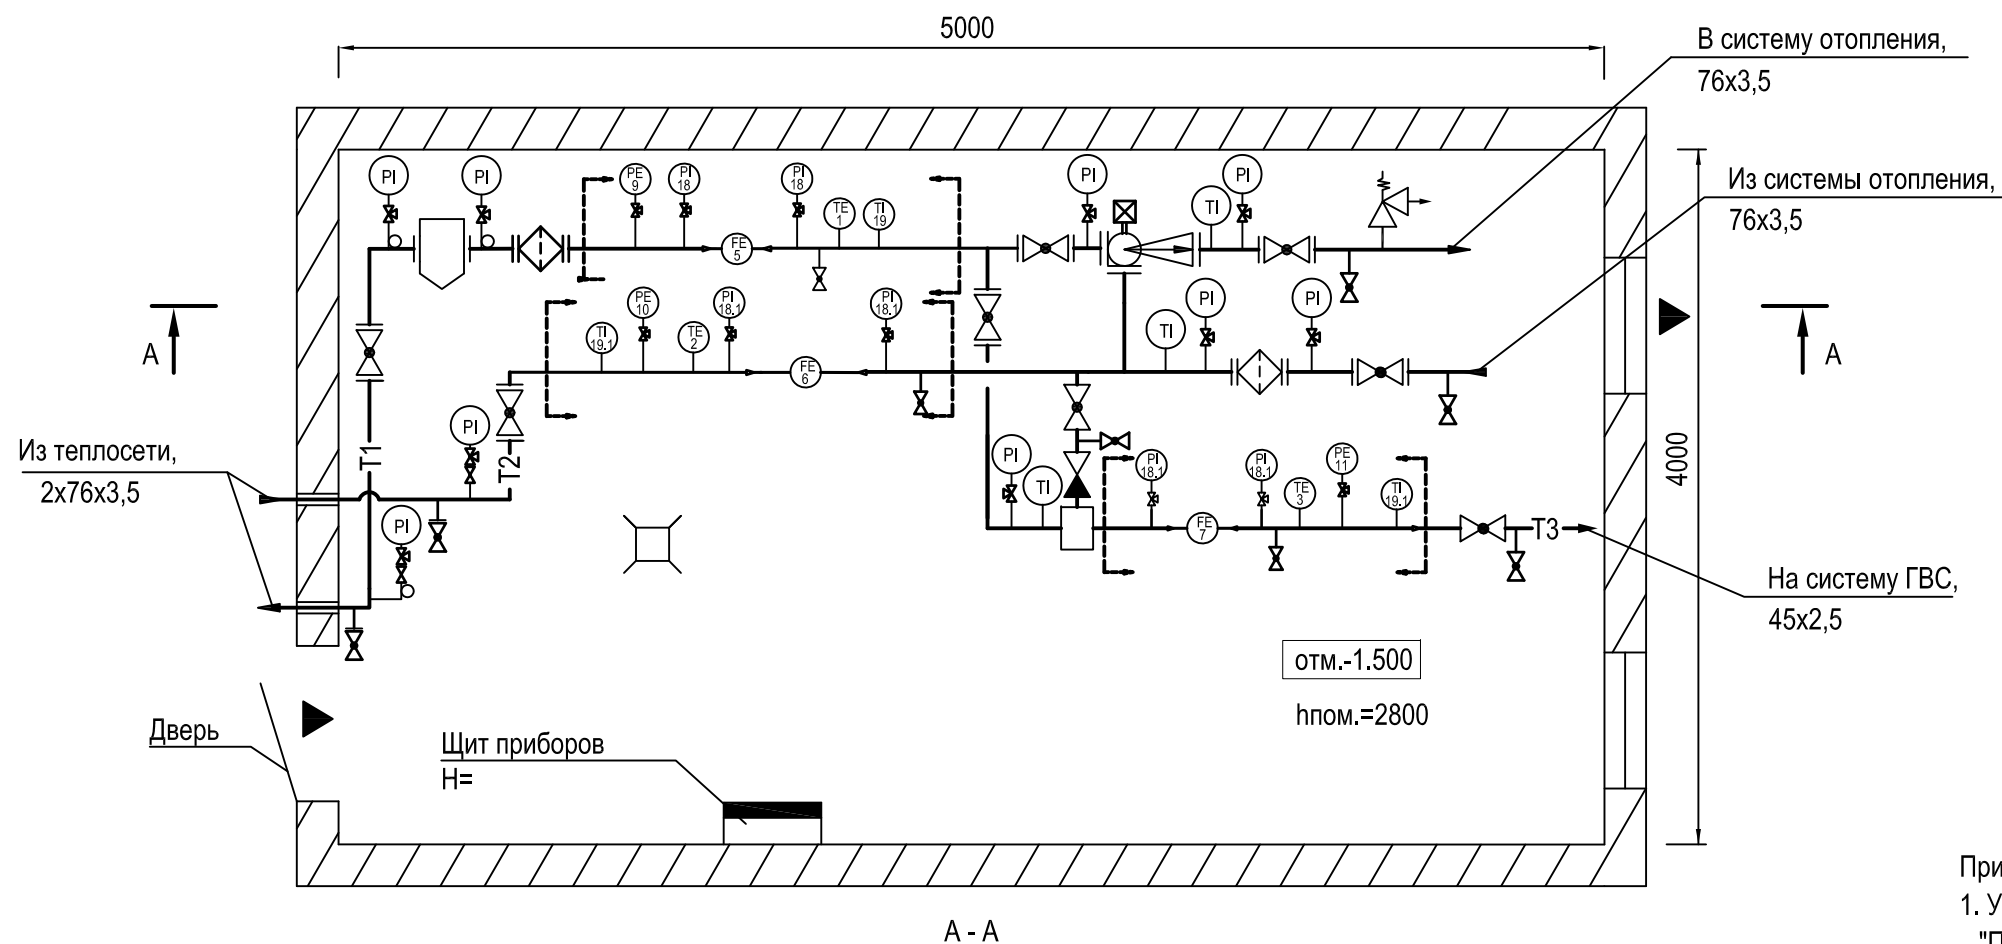

Примечание:

1. Узел учета тепловой энергии установлен в месте согласно требований "Правил коммерческого учета тепловой энергии, теплоносителя".
2. Шкаф КИП установить на стене на отм. не ниже 1 м от пола.
3. Кабельные трассы проложить по стене на отметке не ниже 1.3 м от пола.
4. Проход стены кабелем производится через металлическую трубу (гильзу).
5. Подводка кабелей к приборам производится в трубе (гофр).
6. Помещение ИТП в отношении взрыво- и пожаробезопасности удовлетворяет требованиям, предъявляемых к помещениям категории Д, в отношении опасности поражения людей электрическим током - особо опасное.
7. При подключении к датчиков расхода и температуры кабель должен иметь вид "U-петли" (уклон не м. 15 град.).
8. Вентиляция помещения ИТП - естественная.
9. Расположение дренажной и воздухоотводной арматуры уточнить по месту при монтаже.
10. Обозначения приняты в соответствии со спецификацией оборудования типового проектного решения

T1- подающий трубопровод
T2- обратный трубопровод
T3- подающий трубопровод с-мы ГВС

						.АТС			
						Абонент:			
						по адресу:			
Изм.	Кол.	Лист	N док.	Подп.	Дата	Коммерческий узел учета тепловой энергии и теплоносителя	Стадия	Лист	Листов
Разраб.							Р	4	1
Провер.									
Н. контр.									
						Схема расположения оборудования	ООО "ТЕРМОТРОНИК"		



УТВЕРЖДАЮ :
Управляющий директор
Чугунов О.Б. _____

« 18 » 03 2024 г.

**УЗЛЫ УЧЁТА ТЕПЛОВОЙ
ЭНЕРГИИ, ТЕПЛОНОСИТЕЛЯ
с применением приборов
ООО «ТЕРМОТРОНИК»**

**Типовое проектное решение
с применением тепловычислителя
ТВ7-04.1М Лайт для объектов с зависимой
схемой присоединения и тепловой
нагрузкой менее 0,2 Гкал/ч**

(Шифр: 2020-01-020-АТС)

ТРОН.407372.020 ТПР

Редакция 1.03

Санкт – Петербург
2024

СОДЕРЖАНИЕ



Обозначение	Наименование	Примечание
1.1-1.12	Общие данные	
1.2	Ведомость чертежей основного комплекта	
1.3-1.5	Ведомость ссылочных и прилагаемых документов	
1.6-1.12	Пояснительная записка	

Принятые технические решения соответствуют требованиям действующих экологических, санитарно-гигиенических, противопожарных и других норм и правил и обеспечивают безопасную для жизни и здоровья людей эксплуатацию объекта при соблюдении предусмотренных мероприятий

Главный инженер проекта _____ /Русецкий В.Э./

						2020-01-020-АТС			
						Узлы учёта тепловой энергии, теплоносителя на объектах промышленного, жилого, социально-культурного и административно-бытового назначения			
Изм.	Кол.уч	Лист	Недок	Подп.	Дата				
Разработал.	Карпенюк				03.24	Типовое проектное решение с применением тепловычислителя ТВ7-04.1М Лайт для объектов с зависимой схемой присоединения и тепловой нагрузкой менее 0,2 Гкал/ч	Стадия	Лист	Листов
Проверил	Русецкий				03.24		Р	1.1	12
						Общие данные	ООО «ТЕРМОТРОНИК»		
Н.контроль	Вишневский				03.24				
Утвердил	Чугунов				03.24				



ВЕДОМОСТЬ ЧЕРТЕЖЕЙ ОСНОВНОГО КОМПЛЕКТА

Обозначение	Наименование	Примечание
2	Схема электрическая принципиальная (ЕО, СО + ГВС)	на 2-х листах
3	Схема соединения внешних проводов (ЕО, СО + ГВС)	
4	Схема электрическая питания приборов учёта (ЕО, СО + ГВС)	
5	Схема заземления и шунтирования приборов	
6	ЩУУТЭ 1. Схема размещения элементов	
7	Схема пломбирования средств измерений и устройств, входящих в состав узла учёта	
8	Сборочный чертёж монтажных участков для СО с применением МП-РС с переходами и расширителем	на 2-х листах
9	Сборочный чертёж монтажных участков для СО с применением МП-РС с переходами и без расширителя	на 2-х листах
10	Сборочный чертёж монтажных участков для ГВС с применением МП-РС с переходами и расширителем	
11	Монтажная схема установки термометров сопротивления	на 2-х листах
12	Монтажная схема установки преобразователей давления	

						2020-01-020-АТС	Лист
							1.2
Изм.	Кол.уч	Лист	№ док	Подп.	Дата		

ВЕДОМОСТЬ ССЫЛОЧНЫХ И ПРИЛАГАЕМЫХ ДОКУМЕНТОВ

Обозначение	Наименование	Примечание
<u>ПРИЛАГАЕМЫЕ ДОКУМЕНТЫ</u>		
2020-01-020-АТС.БД1	Настрочная база данных тепловычислителя (СО)	
2020-01-020-АТС.БД2	Настрочная база данных тепловычислителя (СО + ГВС)	
2020-01-020-АТС.СП	Спецификация оборудования, изделий и материалов (СО, СО + ГВС)	На 14 листах
2020-01-020-АТС.НС	Перечень основных нештатных ситуаций теплосчетчика	
	Сертификат об утверждении типа средств измерений на теплосчётчики ТЗ4М	
	Декларация о соответствии ЕАС на теплосчётчик типа ТЗ4М	
	Сертификат об утверждении типа средств измерений на тепловычислители ТВ7	
	Декларация о соответствии ЕАС на тепловычислители типа ТВ7, исполнения 2 и М	
	Сертификат об утверждении типа средств измерений на расходомеры-счётчики электромагнитные ПИТЕРФЛОУ	
	Декларация о соответствии ЕАС на расходомеры-счётчики электромагнитные исполнения РС, К	
	Декларация о соответствии ЕАС на комплекты монтажные для электромагнитных расходомеров. Модули присоединительные (МП-РС)	
	Сертификат об утверждении типа средств измерений на термопреобразователи сопротивления ТС-Б*	В соответствии с типом применяемого оборудования
	Сертификат об утверждении типа средств измерений на комплекты термопреобразователей сопротивления платиновых КТС-Б*	
	Свидетельство об утверждении типа средств измерений на преобразователи давления ПДТВХ-1*	
	Сертификат соответствия ЕАС на щиты узла учета тепловой энергии ЦУУТЭ	

*Возможна замена на другой тип оборудования с аналогичными техническими характеристиками, включённый в состав приборов теплосчётчика ТЗ4М (см. «Описание типа средств измерений»).

						2020-01-020-АТС	Лист
Изм.	Кол.уч	Лист	№ док	Подп.	Дата		1.3



ВЕДОМОСТЬ ССЫЛОЧНЫХ И ПРИЛАГАЕМЫХ ДОКУМЕНТОВ

Обозначение	Наименование	Примечание
<u>ССЫЛОЧНЫЕ ДОКУМЕНТЫ</u>		
СП 124.13330.2012	«Тепловые сети»	
СП 41-101-95	«Проектирование тепловых пунктов»	
СП 77.13330.2016	«Системы автоматизации»	
	«Правила коммерческого учета тепловой энергии, теплоносителя», 2013	
	«Методика осуществления коммерческого учета тепловой энергии, теплоносителя», 2014	
	«Правила технической эксплуатации тепловых энергоустановок (выпуск 01.10.2003 г.)	
	«Правила ТБ при эксплуатации теплопотребляющих установок и тепловых сетей потребителей», 2013	
ГОСТ Р 21.1101-2020	«Система проектной документации для строительства. Основные требования к проектной и рабочей документации»	
ГОСТ Р 21.110-2013	«Система проектной документации для строительства. Спецификация оборудования, изделий и материалов»	
ГОСТ 21.208-2013	«Система проектной документации для строительства. Автоматизация технологических процессов. Обозначения условные приборов и средств автоматизации в схемах»	
ГОСТ 21.408-2013	«Правила выполнения рабочей документации технологических процессов»	
ГОСТ 21.701-2013 ЕСКД	«Общие требования к выполнению проектов»	
СП 60.13330.2020	«Отопление, вентиляция, кондиционирование»	
	«Правила устройства электроустановок» (7-е издание, 2011 г.)	
ГОСТ 16037-80	«Соединения сварные стальных трубопроводов»	

						2020-01-020-АТС	Лист
							1.4
Изм.	Кол.уч	Лист	№ док	Подп.	Дата		



ГОСТ 33259-2015	«Фланцы арматуры, соединительных частей и трубопроводов на номинальное давление до PN250»	
ГОСТ 17378-2001	«Детали трубопроводов бесшовные приварные из углеродистой и низколегированной стали. Переходы.»	
ТРОН.407290.002-01 РЭ	Теплосчётчики ТЗ4М Руководство по эксплуатации	
РЭПР.407290.007 РЭ1	Теловычислитель ТВ7 Исполнение М Руководство по эксплуатации	
ТРОН.407112.011 РЭ2	Расходомер-счётчик электромагнитный Питерфлоу исполнения К Руководство по эксплуатации	
ТРОН.407112.011 ИМ	Расходомер-счётчик электромагнитный Питерфлоу Инструкция по монтажу	
	Теплосчётчики ТЗ4МК Лайт Комплектные теплосчётчики для узлов учёта с тепловой нагрузкой менее 0,2 Гкал/ч. Рекомендации по применению.	

						2020-01-020-АТС	Лист
							1.5
Изм.	Кол.уч	Лист	№ док	Подп.	Дата		

ПОЯСНИТЕЛЬНАЯ ЗАПИСКА

Данное типовое проектное решение разработано для применения в составе проектной документации коммерческих узлов учета тепловой энергии с применением теплосчётчика ТЗ4МК Лайт, устанавливаемых на объектах промышленного, жилого, социально-культурного и административно-бытового назначения с зависимой схемой присоединения и используемых для учета тепловой энергии, теплоносителя.

Основание для разработки типовых проектных решений:

□ ИЗМЕНЕНИЯ, которые внесены в Правила коммерческого учёта тепловой энергии, теплоносителя в пункт 39 с добавлением пункта 39¹ и утверждены постановлением Правительства Российской Федерации от 13 февраля 2019 г. № 137.

Источник тепла:

Схема теплоснабжения: – двух, ~~трёх~~ трубная

Расчетная температура наружного воздуха: -24°C;

Система отопления – зависимая, с элеватором;

Система ГВС ~~(при наличии ГВС)~~ – открытый водоразбор, без циркуляции.

Температурный график теплоснабжения:

90 - 150 °C (в подающем трубопроводе);

70 °C (в обратном трубопроводе);

В системе ГВС ~~(при наличии ГВС)~~:

65 °C (в подающем трубопроводе ГВС);

Давление в точке присоединения:

30 - 61 м.в.ст. (в подающем трубопроводе);

20 - 41 м.в.ст. (в обратном трубопроводе);

~~При наличии ГВС:~~

25 - 50 м.в.ст. (в подающем трубопроводе ГВС);

Подключенная тепловая нагрузка на ИТП:

На отопление: $Q = 0,01 - 0,20$ ~~(без ГВС)~~ или $0,19$ ~~(при наличии ГВС)~~ Гкал/ч;

На ГВС ~~(при наличии ГВС)~~: $Q_{\text{max.час}} = 0,01 - 0,12$ Гкал/ч.

Расход сетевой воды:

На отопление: $G = 0,125 - 10,0$ ~~(без ГВС)~~ или $9,5$ ~~(при наличии ГВС)~~ м³/ч;

На ГВС ~~(при наличии ГВС)~~: $G_{\text{max.час}} = 0,166 - 2,0$ м³/ч.

						2020-01-020-АТС	Лист
Изм.	Кол.уч	Лист	№ док	Подп.	Дата		1.6

УУТЭ устанавливается с целью:

- осуществления взаимных финансовых расчетов между поставщиком тепловой энергии и абонентом за тепловую энергию, отпущенную на указанные системы;
- контроля за тепловыми и гидравлическими режимами работы систем теплоснабжения и теплопотребления;
- контроля за рациональным использованием тепловой энергии и теплоносителя;
- документирования параметров теплоносителя: массы (объема), температуры и давления.

С помощью приборов, установленных на УУТЭ определяются следующие параметры теплоносителя:

- время работы приборов узла учета;
- потреблённая тепловая энергия;
- масса (объем) теплоносителя, полученного в систему теплопотребления абонента по подающему и возвращённому по обратному трубопроводам;
- масса (объем) теплоносителя, полученного по подающему трубопроводу системы ГВС абонента ~~(при наличии ГВС);~~
- тепловая энергия, потреблённая за каждый час;
- масса (объем) теплоносителя, полученного в систему теплопотребления абонента по подающему и возвращённому по обратному трубопроводам за каждый час;
- масса (объем) теплоносителя, полученного по подающему трубопроводу системы ГВС абонента ~~(при наличии ГВС)~~ за каждый час;
- среднечасовая и среднесуточная температура теплоносителя в подающем и обратном трубопроводах системы теплопотребления абонента;
- среднечасовая и среднесуточная температура теплоносителя в подающем трубопроводе системы ГВС абонента ~~(при наличии ГВС);~~
- среднечасовое и среднесуточное давление теплоносителя в подающем и обратном трубопроводах системы отопления абонента ~~(при применении преобразователей давления);~~
- среднечасовое и среднесуточное давление теплоносителя в подающем трубопроводе системы ГВС абонента ~~(при наличии ГВС и применении преобразователя давления);~~

						2020-01-020-АТС	Лист
Изм.	Кол.уч	Лист	№ док	Подп.	Дата		1.7

- среднечасовые и среднесуточные значения параметров теплоносителя определяются на основании показаний приборов, регистрирующих параметры теплоносителя.

Организация учета потребленной тепловой энергии в отопительный и межотопительный периоды:

Для учёта потреблённой тепловой энергии и теплоносителя применяется теплосчётчик ТЗ4МК Лайт в следующих конфигурациях:

1. Конфигурация коммерческого узла учета тепловой энергии для 2-х трубной схемы теплоснабжения с зависимым присоединением системы отопления (СО)

Тепловая нагрузка на СО, Гкал/ч	Приборы	Место установки	Тип прибора	Диапазон измерений	Относительн. погрешн., ±%
$0 < Q < 0,20$	Тепловычислитель	Щит УУТЭ	ТВ7-04.1М Лайт	$0 - 10^7$ Гкал	Тепловой энергии: $\pm (0,5 + \Delta t_{\min} / \Delta t) \%$ Масса теплоносителя: $\pm 0,1 \%$
$0 < Q < 0,07$	Расходомер-счётчик ПИТЕРФЛОУ	Подающий трубопровод Обратный трубопровод	К 20-6А	$(0,016...0,04) \text{ м}^3/\text{ч}$ $(0,04...0,06) \text{ м}^3/\text{ч}$ $(0,06...6,0) \text{ м}^3/\text{ч}$	$\pm 5 \%$ $\pm 2 \%$ $\pm 1 \%$
$0,07 < Q < 0,12$			К 25-9А	$(0,024...0,06) \text{ м}^3/\text{ч}$ $(0,06...0,09) \text{ м}^3/\text{ч}$ $(0,09...9,0) \text{ м}^3/\text{ч}$	$\pm 5 \%$ $\pm 2 \%$ $\pm 1 \%$
$0,12 < Q < 0,20$			К 32-15А	$(0,04...0,10) \text{ м}^3/\text{ч}$ $(0,10...0,15) \text{ м}^3/\text{ч}$ $(0,15...15,0) \text{ м}^3/\text{ч}$	$\pm 5 \%$ $\pm 2 \%$ $\pm 1 \%$
$0 < Q < 0,20$	Комплект термопреобразователей	Подающий труб-д Обратный труб-д	КТС-Б, Pt100, L=80 мм. класс А	$\Delta t = 2...150 \text{ }^\circ\text{C}$	$\pm (0,25 + 1,5^* \Delta t_{\min} / \Delta t)$
	Датчик давления	Подающий труб-д Обратный труб-д	ПДТВХ-1-02	$P = 0...1,6 \text{ МПа}$	$\pm 0,5 \%$

						2020-01-020-АТС	Лист
							1.8
Изм.	Кол.уч	Лист	№ док	Подп.	Дата		

2. Конфигурация коммерческого узла учёта тепловой энергии для 2-х трубной схемы теплоснабжения с зависимым присоединением системы отопления (СО) и открытым водоразбором (ГВС) без циркуляции

Тепловая нагрузка, Гкал/ч	Приборы	Место установки	Тип прибора	Диапазон измерений	Относительн. погрешн., ±%
$0 < Q_{\text{СО+ГВС}} < 0,20$	Тепловычислитель	Щит УУТЭ	ТВ7-04.1М Лайт	$0 - 10^7$ Гкал	Тепловой энергии: $\pm (0,5 + \Delta t_{\text{min}} / \Delta t) \%$ Масса теплоносителя: $\pm 0,1 \%$
$0 < Q_{\text{СО}} < 0,07$	Расходомер-счётчик ПИТЕРФЛОУ	Подающий трубопровод Обратный трубопровод	K20-6A	$(0,016...0,04) \text{ м}^3/\text{ч}$ $(0,04...0,06) \text{ м}^3/\text{ч}$ $(0,06...6,0) \text{ м}^3/\text{ч}$	$\pm 5 \%$ $\pm 2 \%$ $\pm 1 \%$
$0,07 < Q_{\text{СО}} < 0,12$			K25-9A	$(0,024...0,06) \text{ м}^3/\text{ч}$ $(0,06...0,09) \text{ м}^3/\text{ч}$ $(0,09...9,0) \text{ м}^3/\text{ч}$	$\pm 5 \%$ $\pm 2 \%$ $\pm 1 \%$
$0,12 < Q_{\text{СО}} < 0,19$			K32-15A	$(0,04...0,10) \text{ м}^3/\text{ч}$ $(0,10...0,15) \text{ м}^3/\text{ч}$ $(0,15...15,0) \text{ м}^3/\text{ч}$	$\pm 5 \%$ $\pm 2 \%$ $\pm 1 \%$
$0 < Q_{\text{ГВС}} < 0,04$		Трубопровод ГВС	K20-6B	$(0,01...0,013) \text{ м}^3/\text{ч}$ $(0,013...0,06) \text{ м}^3/\text{ч}$ $(0,06...6,0) \text{ м}^3/\text{ч}$	$\pm 5 \%$ $\pm 2 \%$ $\pm 1 \%$
$0,04 < Q_{\text{ГВС}} < 0,08$			K25-9B	$(0,014...0,02) \text{ м}^3/\text{ч}$ $(0,02...0,09) \text{ м}^3/\text{ч}$ $(0,09...9,0) \text{ м}^3/\text{ч}$	$\pm 5 \%$ $\pm 2 \%$ $\pm 1 \%$
$0,08 < Q_{\text{ГВС}} < 0,12$			K32-15B	$(0,024...0,033) \text{ м}^3/\text{ч}$ $(0,033...0,15) \text{ м}^3/\text{ч}$ $(0,15...15,0) \text{ м}^3/\text{ч}$	$\pm 5 \%$ $\pm 2 \%$ $\pm 1 \%$
$0 < Q_{\text{СО+ГВС}} < 0,20$	Комплект термопреобразователей	Подающий труб-д Обратный труб-д	КТС-Б, Pt100, L=80 мм., класс А	$\Delta t = 2...150 \text{ }^\circ\text{C}$	$\pm (0,25 + 1,5 \cdot \Delta t_{\text{min}} / \Delta t)$
	Термопреобразователь	Трубопровод ГВС	ТС-Б, Pt100, L=80 мм., класс А	$t = 0...180 \text{ }^\circ\text{C}$	$\pm (0,15 + 0,002t)$
	Датчик давления	Подающий труб-д Обратный труб-д Трубопровод ГВС	ПДТВХ-1-02	$P = 0...1,6 \text{ МПа}$	$\pm 0,5 \%$

Учёт теплопотребления в течении всего года ведётся по тепловому вводу ТВ1.

Выбранные расходомеры во всех конфигурациях должны полностью перекрывать диапазоны возможных расходов в системах теплопотребления как в отопительный, так и межотопительный периоды.

						2020-01-020-АТС	Лист
							1.9
Изм.	Кол.уч	Лист	№ док	Подп.	Дата		



**Алгоритмы вычисления потребляемой тепловой энергии
в зависимости от конфигурации УУТЭ**

№ конфи- гурации УУТЭ	Тепловычислитель ТВ7-04.1М Лайт		
	Тепловой ввод	Схема потребления	Формула расчёта тепловой энергии
1	№1	№2.0.1 СИ=2 КТЗ=0 ФРТ=1	 $Q_{12}=M1*(h1-h2)+(M1-M2)*(h2-h_{хв})$ $M1=\rho1*V1; M2=\rho2*V2;$
2	№1	№2.3.1 СИ=2 КТЗ=3 ФРТ=1	$Q_{12}=M1*(h1-h2)+(M1-M2)*(h2-h_{хв})$ $M1=\rho1*V1; M2=\rho2*V2;$
			$Q_{Г}=M3*(h3-h_{хв})$ $M3=\rho3*V3$

Условные обозначения:

- Q_{12} - величина потреблённой тепловой энергии системой отопления, (Гкал);
- $Q_{Г}$ - величина потреблённой тепловой энергии системой ГВС, (Гкал);
- $M1$ - текущее значение массового расхода по подающему трубопроводу, (т);
- $M2$ - текущее значение массового расхода по обратному трубопроводу, (т);
- $M3$ - текущее значение массового расхода по трубопроводу ГВС, (т);
- $h_{хв} = f(P_{хв}; T_{хв})$ – значение энтальпии воды, соответствующее температуре $T_{хв}$, (Гкал/т);
- $h1 = f(P1; T1)$ – значение энтальпии воды, соответствующее температуре $T1$, (Гкал/т);
- $h2 = f(P2; T2)$ – значение энтальпии воды, соответствующее температуре $T2$, (Гкал/т);

						2020-01-020-АТС	Лист
							1.10
Изм.	Кол.уч	Лист	№ док	Подп.	Дата		

- $h_3 = f(P_3; T_3)$ – значение энтальпии воды, соответствующее температуре T_3 , (Гкал/т);
- V_1 – текущее значение объёмного расхода по подающему трубопроводу, (м^3);
- V_2 – текущее значение объёмного расхода по обратному трубопроводу, (м^3);
- V_3 – текущее значение объёмного расхода по трубопроводу ГВС, (м^3);
- ρ_1, ρ_2, ρ_3 – плотность воды в трубопроводах, соответствующая температурам T_1, T_2, T_3 , (т/м^3);

Типы вариантов размещения оборудования узлов учёта в зависимости от конфигурации УУТЭ, диаметров трубопроводов и устанавливаемых на них расходомеров, предусмотренные в данном Типовом проектном решении, приведены в нижеследующей таблице:


№№ конфигурации узла учёта	Отопление (СО)			Горячее водоснабжение (ГВС)		
	Ду трубопровода, мм	Ду, класс прибора, мм	Тип МП-РС	Ду трубопровода, мм.	Ду, класс прибора, мм	Тип МП-РС
№1	40	20A	40/20/65	---	---	---
		25A	40/25/65			
		32A	40/32/65			
	50	20A	50/20/65	---	---	---
		25A	50/25/65			
		32A	50/32/65			
	65	20A	65/20/65	---	---	---
		25A	65/25/65			
		32A	65/32/65			
	80	32A	80/32/80	---	---	---
№2	40	20A	40/20/65	32	20B	32/20/65
		25A	40/25/65		25B	32/25/65
		32A	40/32/65			

						2020-01-020-АТС	Лист
							1.11
Изм.	Кол.уч	Лист	№ док	Подп.	Дата		


13

№2	50	20A	50/20/65	32	20B	32/20/65
		25A	50/25/65		25B	32/25/65
		32A	50/32/65	40	20B	40/20/65
	65				25B	40/25/65
					32B	40/32/65
				32	20B	32/20/65
					25B	32/25/65
		20A	65/20/65	40	20B	40/20/65
		25A	65/25/65		25B	40/25/65
		32A	65/32/65		32B	40/32/65
	80			50		50/20/65
						50/25/65
						50/32/65
	80			32	20B	32/20/65
					25B	32/25/65
		32A	80/32/80	40	20B	40/20/65
					25B	40/25/65
					32B	40/32/65
				50		50/20/65
						50/25/65
						50/32/65


						2020-01-020-ATC	Лист
							1.12
Изм.	Кол.уч	Лист	№ док	Подп.	Дата		

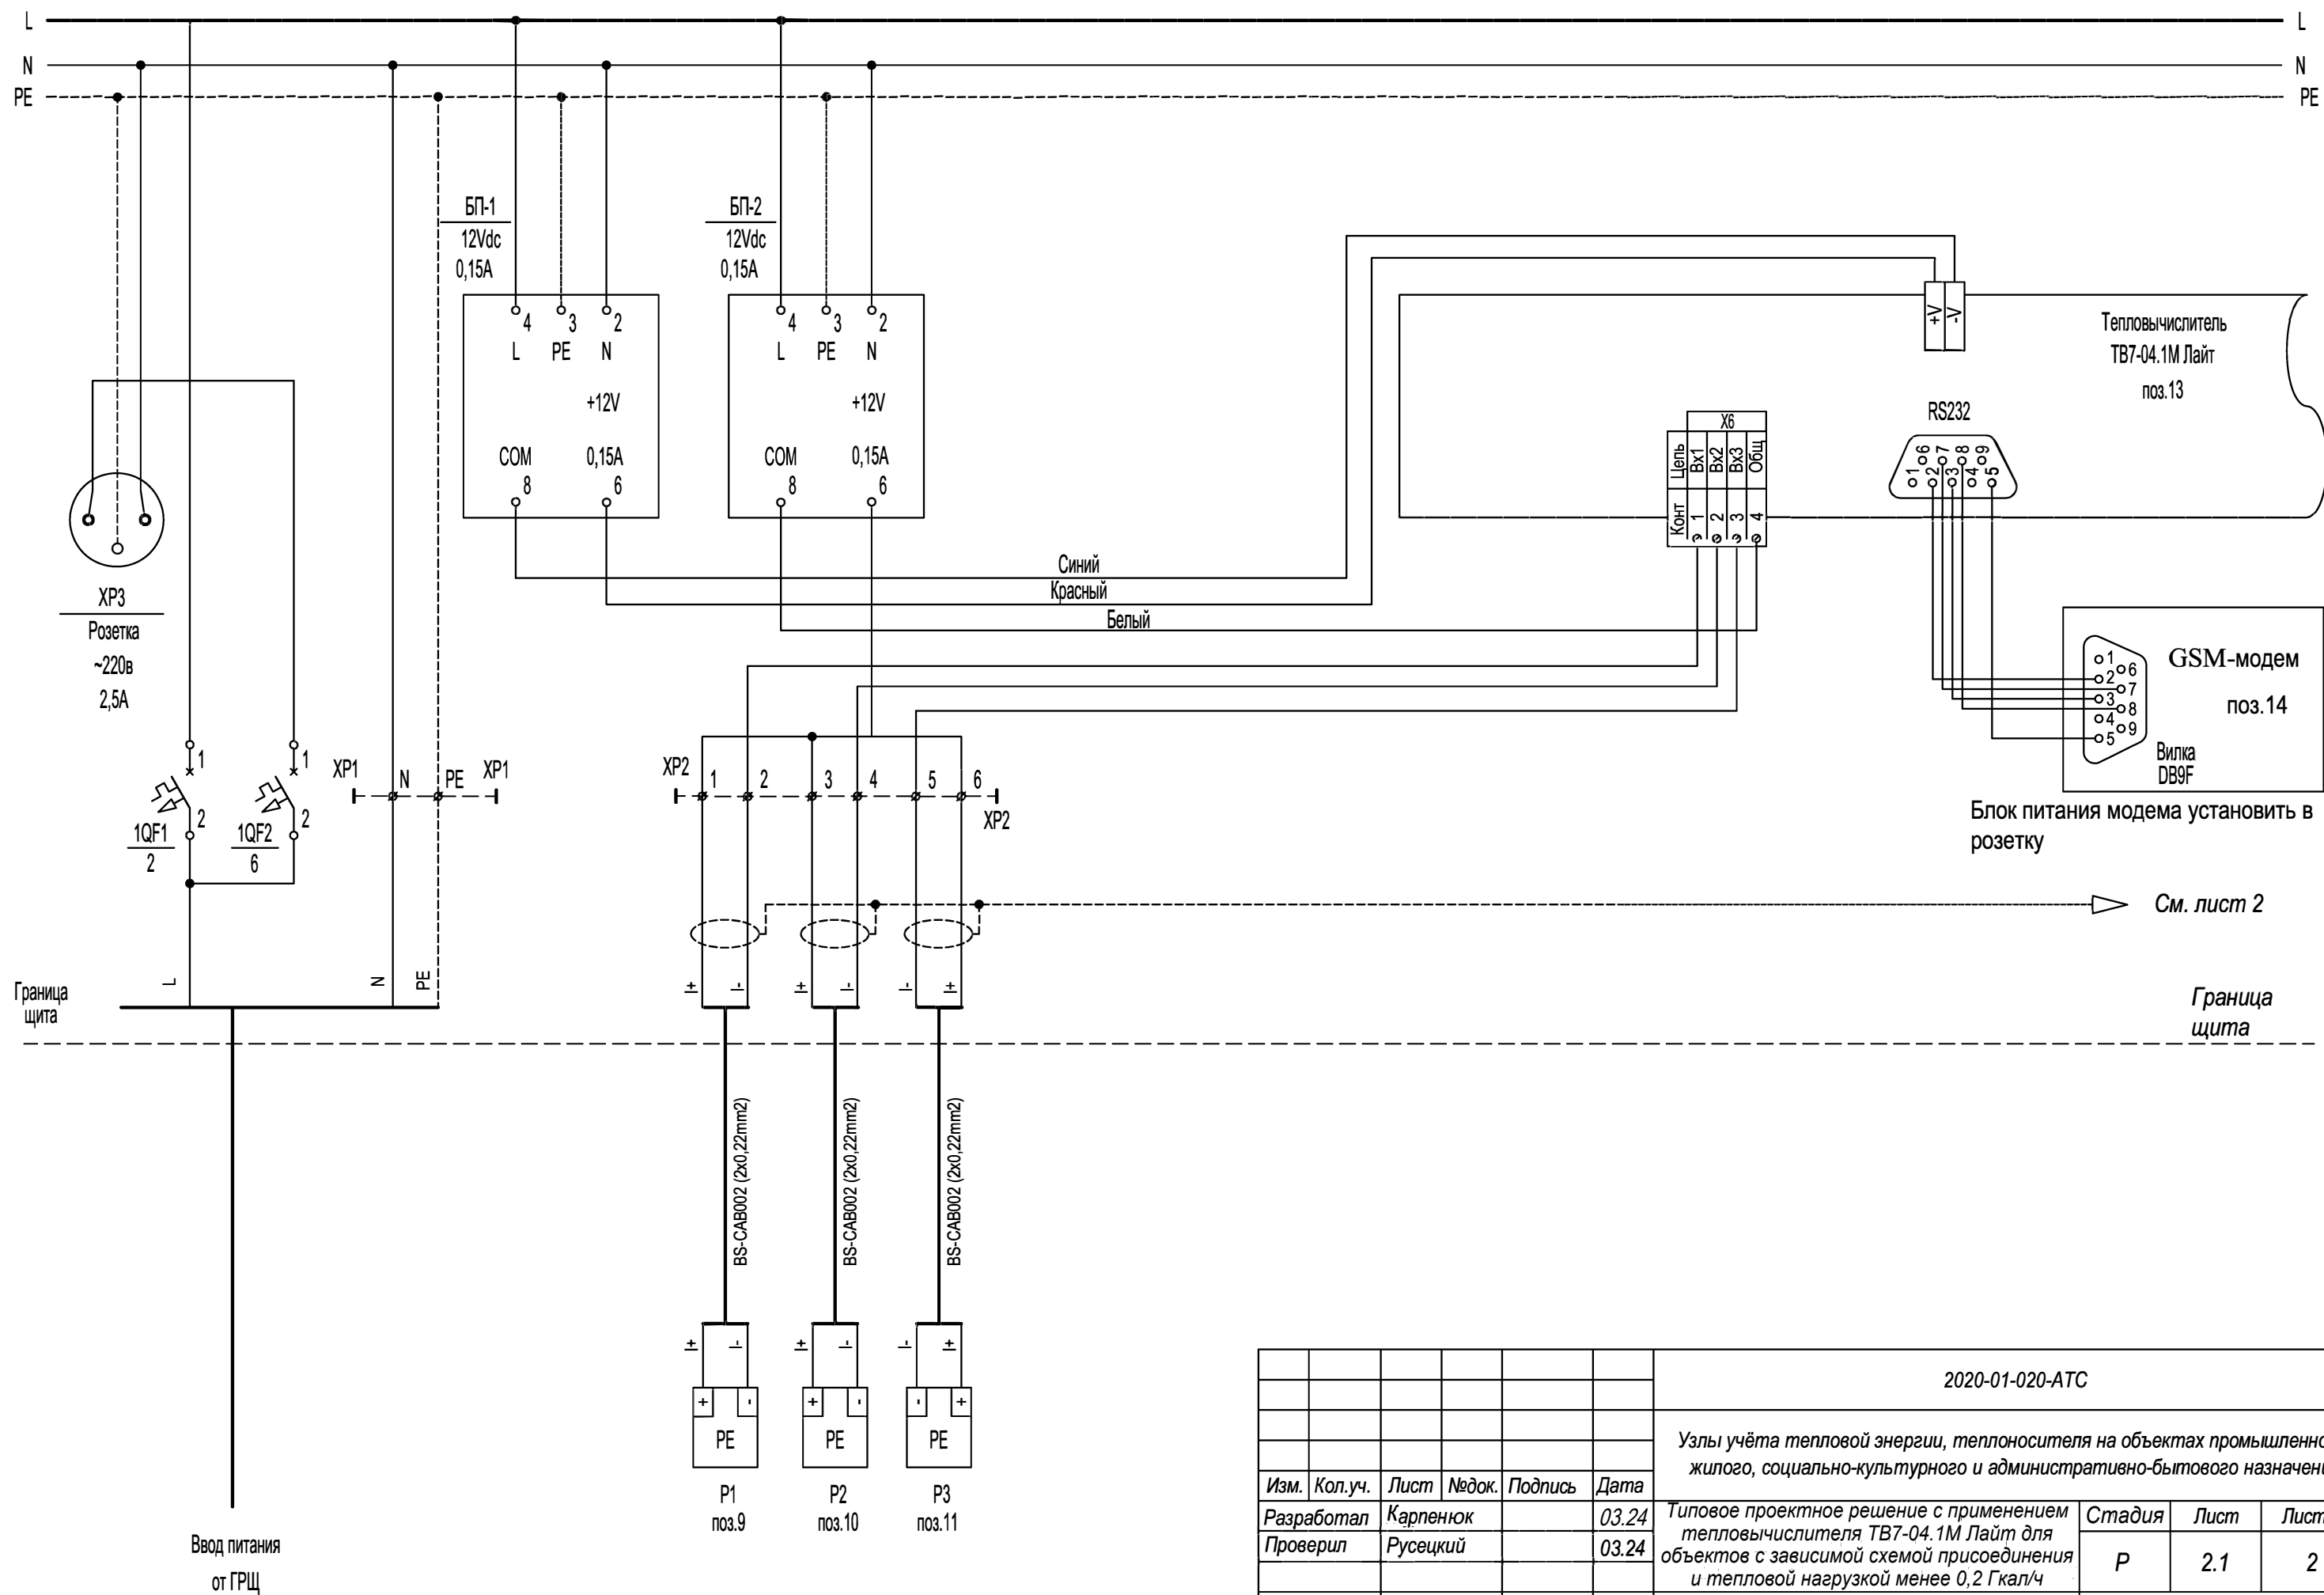

						2020-01-020-ATC			
						Узлы учёта тепловой энергии, теплоносителя на объектах промышленного, жилого, социально-культурного и административно-бытового назначения			
Изм.	Кол.уч.	Лист	№ док.	Подпись	Дата	Типовое проектное решение с применением тепловычислителя ТВ7-04.1М Лайт для объектов с зависимой схемой присоединения и тепловой нагрузкой менее 0,2 Гкал/ч	Стадия	Лист	Листов
Разработал		Карпенюк			03.24		Р	2.1	2
Проверил		Русецкий			03.24				
Н.контроль		Вишневский			03.24	Схема электрическая принципиальная (ОО, СО+ГВС)			
Утвердил		Чугунов			03.24				
							ООО «ТЕРМОТРОНИК»		

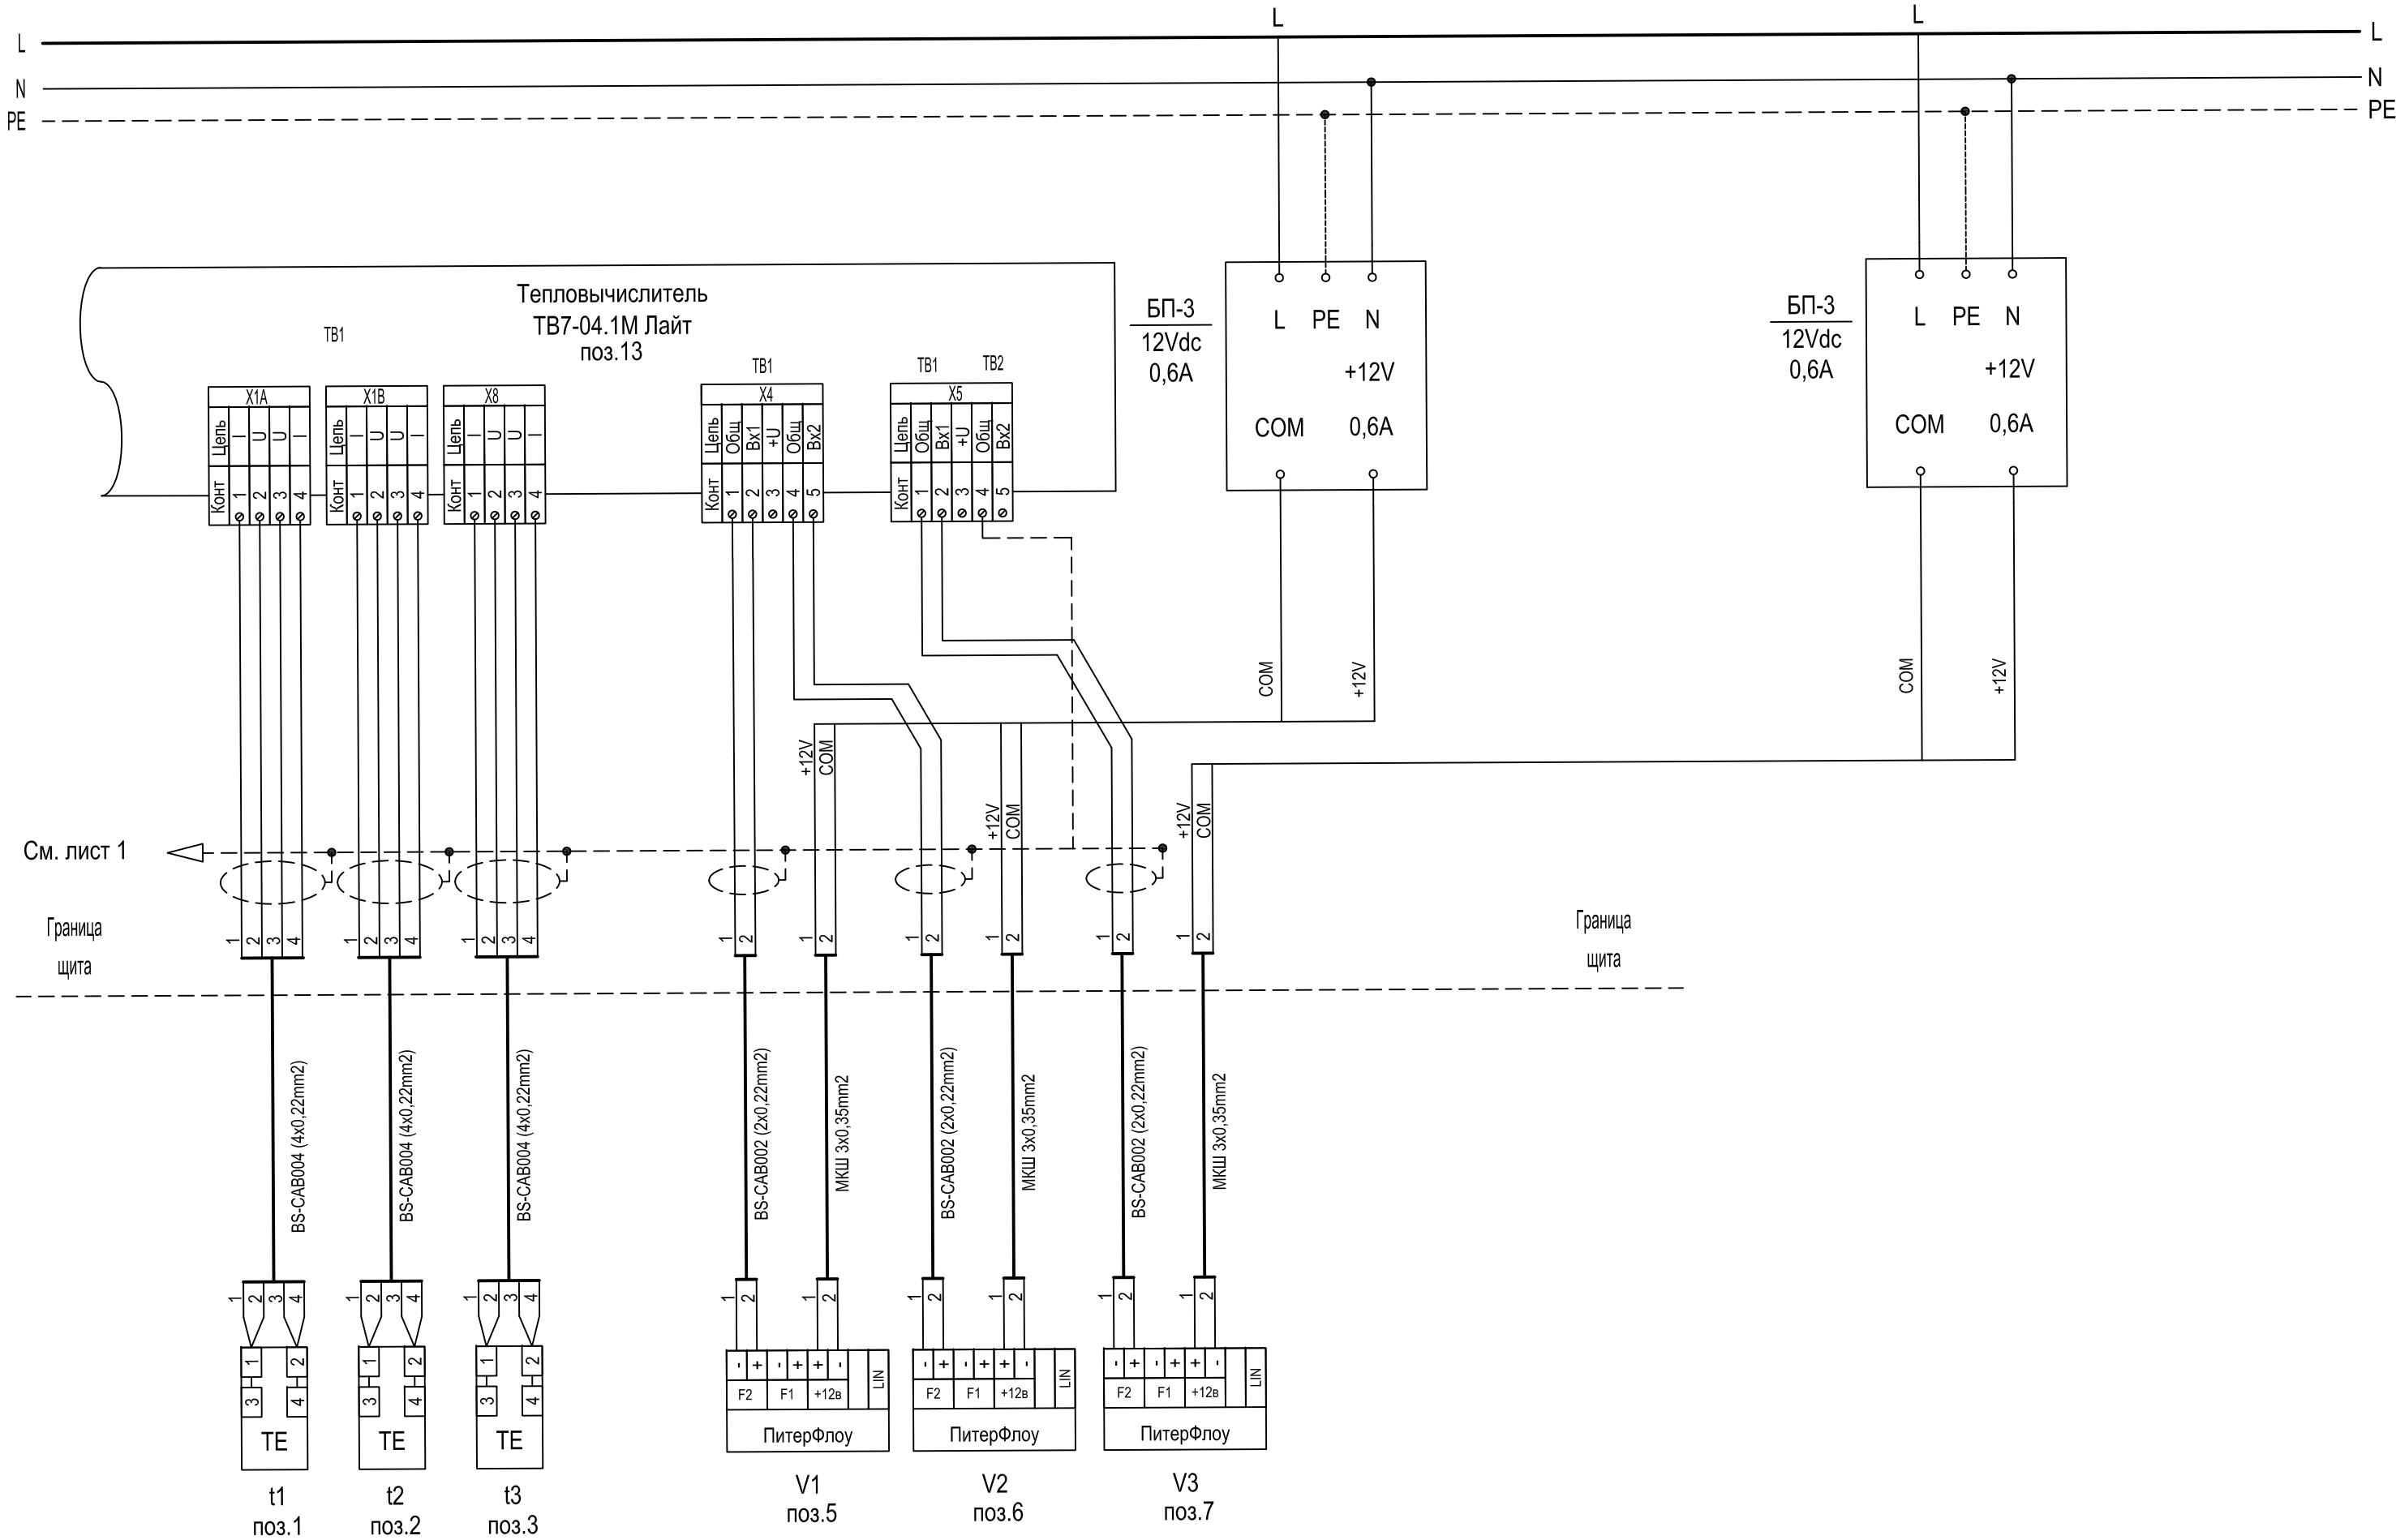

Температура		Расход		Давление		Температура	Расход	Давление
Обратный трубопровод	Подающий трубопровод	Подающий трубопровод	Обратный трубопровод	Подающий трубопровод	Обратный трубопровод	Трубопровод ГВС		

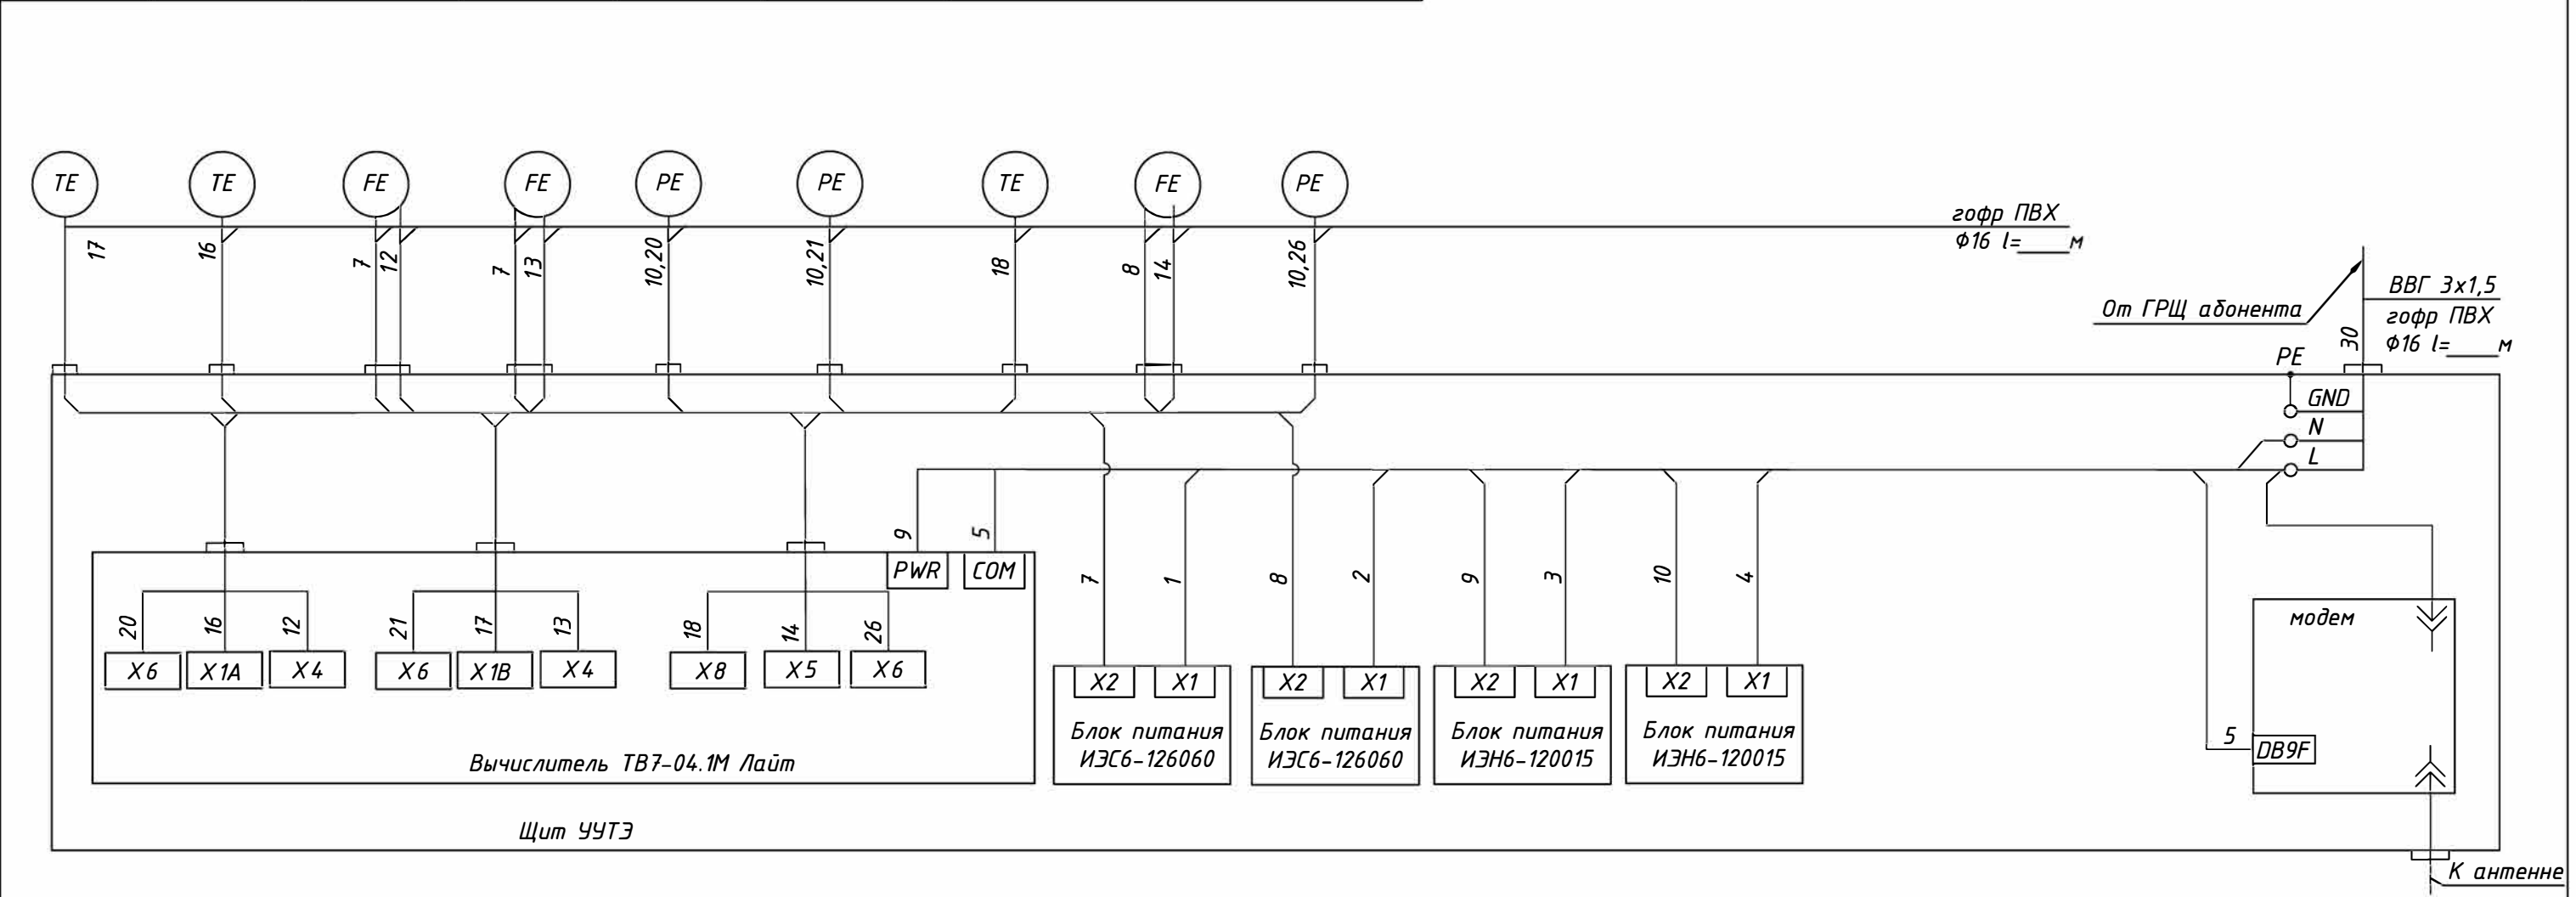


Перечень элементов

Позиция, обозначение	Наименование	Кол.	Примечание
1-4,9,10	Провод ШВВП 2х0,5		
16-18	Кабель сигнальный BS-CAB004		
12-14,20,21,26	Кабель сигнальный BS-CAB002		
30	Кабель ВВГ 3х1,5		
5	Кабель для Систем передачи КСПВ 6х0,4		
7,8	Кабель МКШ 3х0,35		

						2020-01-020-АТС			
						Узлы учёта тепловой энергии, теплоносителя на объектах промышленного, жилого, социально-культурного и административно-бытового назначения			
Изм.	Кол.уч.	Лист	Недок.	Подпись	Дата	Типовое проектное решение с применением тепловычислителя ТВ7-04.1М Лайт для объектов с зависимой схемой присоединения и тепловой нагрузкой менее 0,2 Гкал/ч	Стадия	Лист	Листов
Разработал		Карпенюк			03.24		Р	3	1
Проверил		Русецкий			03.24				
Н.контр.		Вишневский			03.24	Схема соединения внешних проводов (ӨӨ, СО + ГВС)	ООО «ТЕРМОТРОНИК»		
Утвердил		Чугунов			03.24				

Взам. инв. №	
Подпись и дата	
Инв. № подл.	

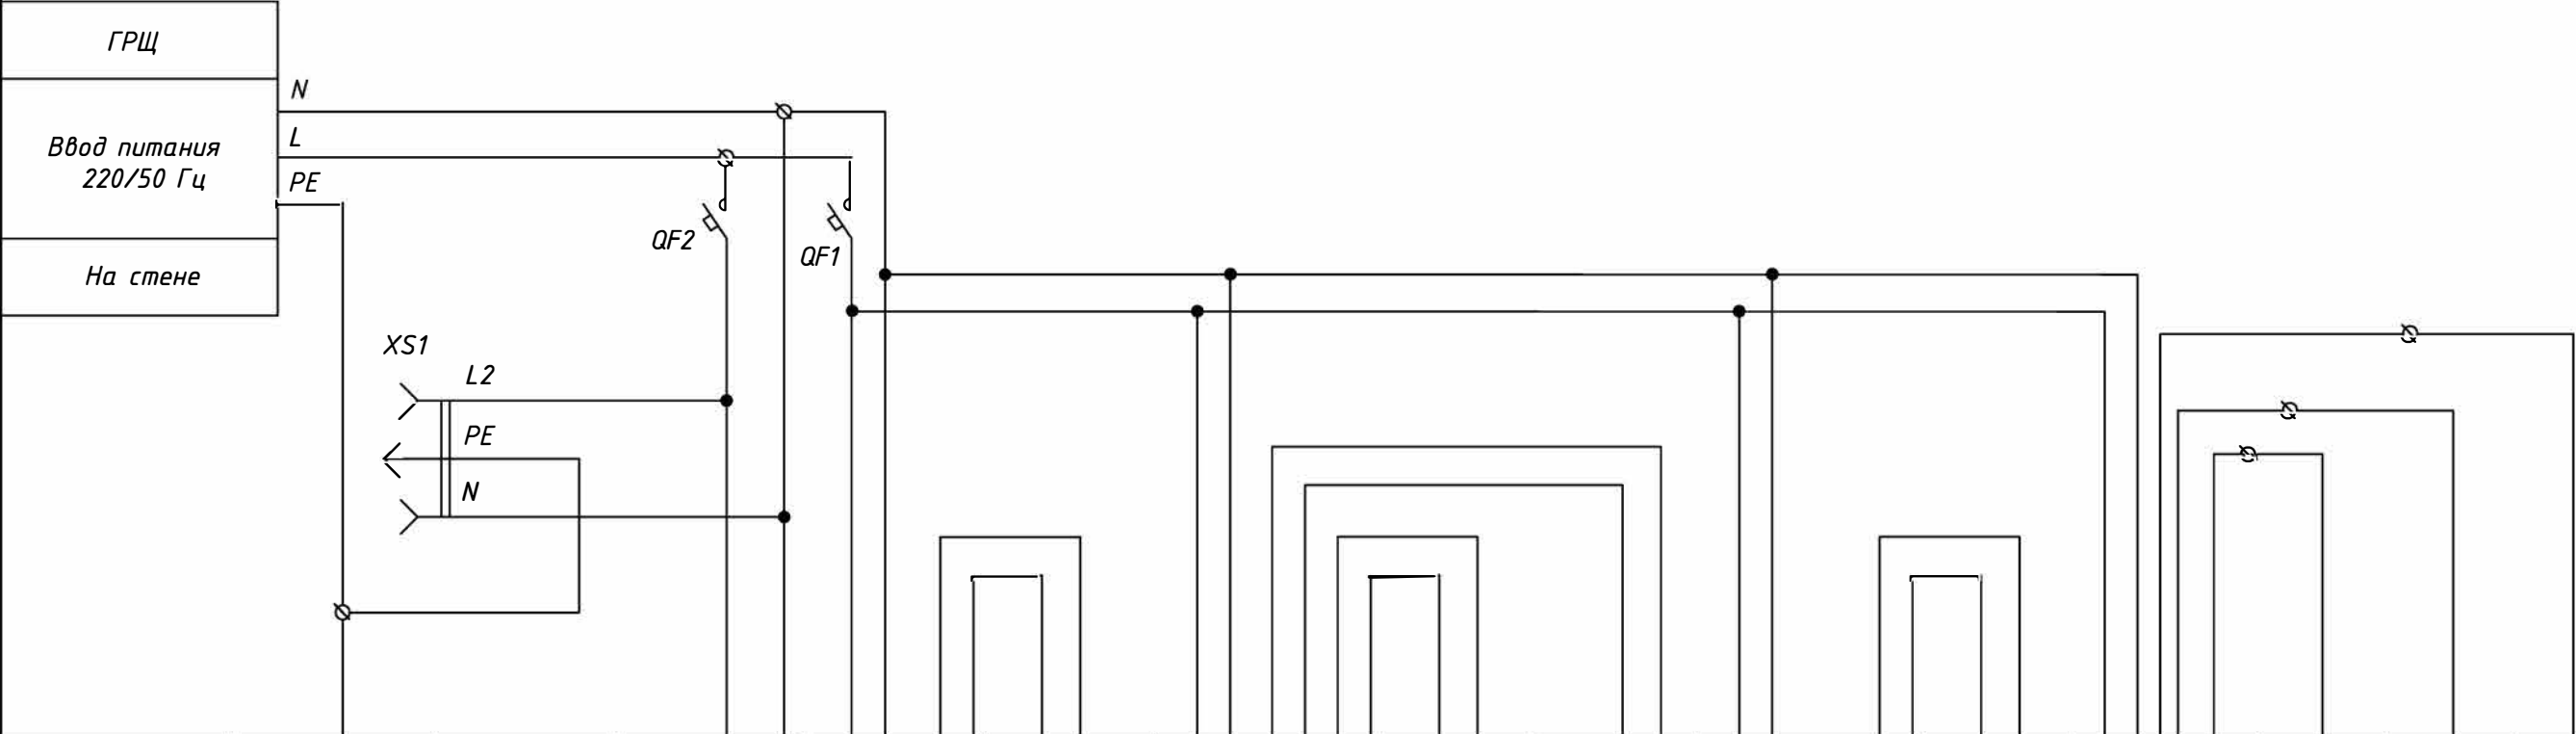


Позиция	Заземление корпуса щита УЧТЭ	Ремонтное напряжение	п.14	п.15	QY/п.13	п.17	FE /п.5	FE/п.6	п.17	FE /п.7	п.16	PE/п.9	PE/п.10	PE/п.11
Тип прибора		~220В/50Гц	Модем	ИЭН6-120015	ТВ7-04.1М Лайт	ИЭС6-126060	ПИТЕРФЛОУ К	ПИТЕРФЛОУ К	ИЭС6-126060	ПИТЕРФЛОУ К	ИЭН6-120015	ПДТВХ-1	ПДТВХ-1	ПДТВХ-1
Напряжение, В			~220В/=12В	~220В/=12В	~220В/=12В	~220В/=12В	=12В	=12В	~220В/=12В	=12В	~220В/=12В	=12В	=12В	=12В
Мощность, ВА		900	5	11	5	9,6	5	5	9,6	5	11	0,5	0,5	0,5
Место установки		В щите					По месту	По месту	В щите	По месту	В щите	По месту		

Перечень элементов


обозначение	Наименование	Кол.	Примечание
Щит УЧТЭ			
1QF1	Выключатель автоматический ВА47-63 С, 230В, Ір=2А, ІР20	1	п.44
1QF2	Выключатель автоматический ВА47-63 С, 230В, Ір=6А, ІР20	1	п.43
ХРЭ	Розетка РДЕ-47, ІР20	1	п.42

						2020-01-020-АТС			
						Узлы учёта тепловой энергии, теплоносителя на объектах промышленного, жилого, социально-культурного и административно-бытового назначения			
Изм.	Кол.уч.	Лист	№док.	Подпись	Дата	Типовое проектное решение с применением теплового счетчика ТВ7-04.1М Лайт для объектов с зависимой схемой присоединения и тепловой нагрузкой менее 0,2 Гкал/ч	Стадия	Лист	Листов
Разработал	Карпенюк				03.24		Р	4	1
Проверил	Русецкий				03.24				
Н.контроль	Вишневский				03.24	Схема электрическая питания приборов учёта (ЕЭ, СО+ГВС)	ООО «ТЕРМОТРОНИК»		
Утвердил	Чугунов				03.24				

Подающий и обратный трубопроводы СО

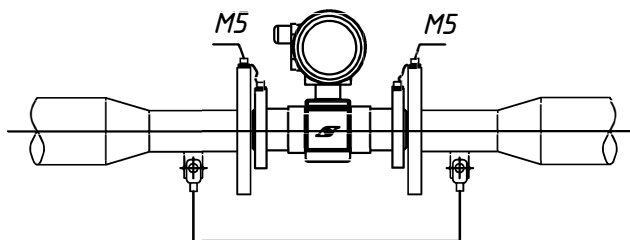

Подающий трубопровод
ГВС

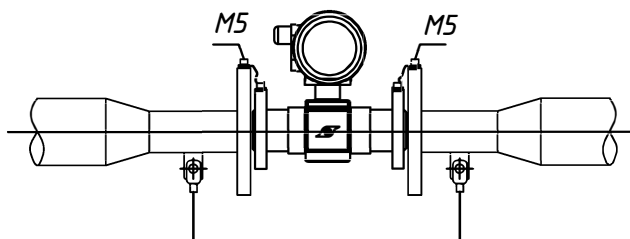


Щум ууТЭ




Примечание:

1. Для подключения выравнивающих токопроводов Питерфлоу необходимо во фланцах выполнить отверстия под винт М5 или приварить винт М5.
2. Для обеспечения безопасной эксплуатации ЧУТЭ все металлические опорные конструкции в тепловом пункте должны быть заземлены.

Взам. инв. №	1. Для подключения выравнивающих токопроводов ПИТЕРФЛОУ необходимо во фланцах выполнить отверстия под винт М5 или приварить винт М5.								
	2. Для обеспечения безопасной эксплуатации УЧТЭ все металлические опорные конструкции в тепловом пункте должны быть заземлены.								
Подпись и дата							2020-01-020-АТС		
							Узлы учёта тепловой энергии, теплоносителя на объектах промышленного, жилого, социально-культурного и административно-бытового назначения		
	Изм.	Кол.уч.	Лист	№доку.	Подпись	Дата			
	Разработал	Карпенюк			03.24	Типовое проектное решение с применением теплоносителя ТВ7-04.1М Лайт для объектов с зависимой схемой присоединения и тепловой нагрузкой менее 0,2 Гкал/ч	Стадия	Лист	Листов
	Проверил	Русецкий			03.24		Р	5	1
Инв. № подл.	Н.контроль	Вишневский			03.24	Схема заземления и шунтирования приборов	ООО «ТЕРМОТРОНИК»		
	Утвердил	Чугунов			03.24				

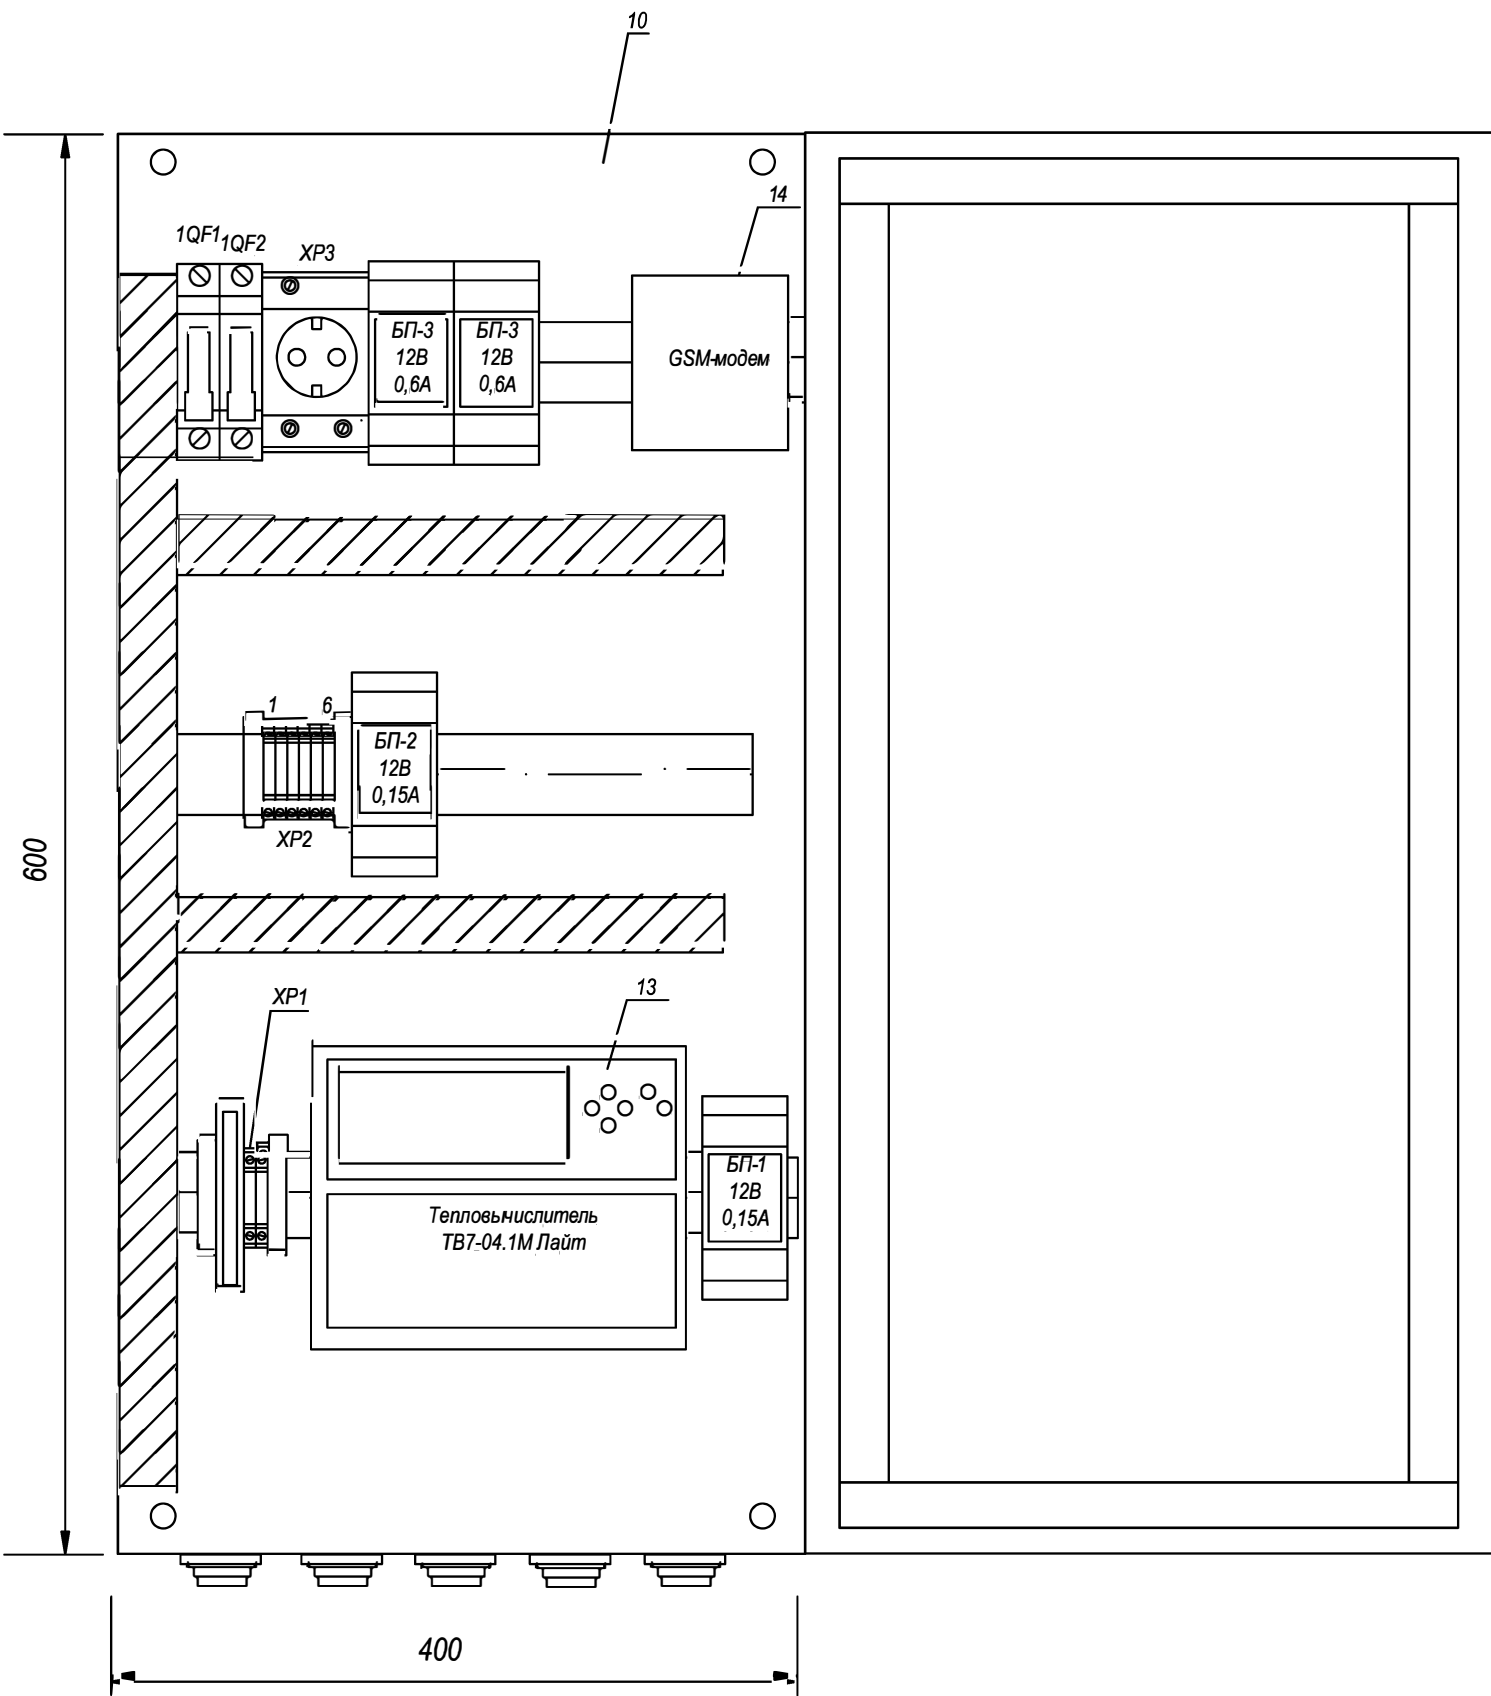

Примечание:
1. Монтаж защитного заземления выполнить в соответствии с ПУЭ 2003 г. и "Инструкцией по монтажу защитного заземления и зануления электропроводок и систем автоматизации".РМ4-200-82.
2. Поз. обозначения согласно спецификации оборудования

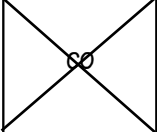Поз. Обозн.	Наименование	Количество, шт		Примечания
			СО+ГВС	
Приборы в щите				
	Зажим на DIN-рейку пластиковый 1 винт EW EKF PROxima	3	3	
	Зажим наборный ЗНИ-2,5 земля	1	1	
	Зажим наборный ЗНИ-2,5 серый	4	6	
	Зажим наборный ЗНИ-2,5 синий	2	2	
XP3	Розетка на DIN-рейку PDE-47 240В (под евро вилку с заземлением) EKF PROxima	1	1	IP20
1QF1	Автоматический выключатель 1P 2A (C) 4,5kA BA 47-63 EKF PROxima	1	1	IP20
1QF2	Автоматический выключатель 1P 6A (C) 4,5kA BA 47-63 EKF PROxima		1	IP20
10	ЩУУТЭ1 (600х400х150)	1	1	IP54
13	Тепловычислитель ТВ7-04.1М Лайт	1	1	IP54
БП-1	Блок питания ИЭН6-120015	1	1	IP20
БП-2	Блок питания ИЭН6-120015	1	1	IP20
БП-3	Блок питания ИЭС6-126060	1	2	IP20
14	GSM-модем GSM IRZ терминал MC52 с блоком питания с кронштейном крепления	1	1	IP20

						2020-01-020-АТС			
						Узлы учёта тепловой энергии, теплоносителя на объектах промышленного, жилого, социально-культурного и административно-бытового назначения			
Изм.	Кол.уч.	Лист	Недок.	Подпись	Дата				
Разработал		Карпенюк			03.24	Типовое проектное решение с применением тепловычислителя ТВ7-04.1М Лайт для объектов с зависимой схемой присоединения и тепловой нагрузкой менее 0,2 Гкал/ч	Стадия	Лист	Листов
Проверил		Русецкий			03.24		Р	6	1
Н.контроль		Вишневский			03.24	ЩУУТЭ 1. Схема размещения элементов	ООО «ТЕРМОТРОНИК»		
Утвердил		Чугунов			03.24				

Пломбированию подлежат корпус вычислителя (рис.1), преобразователи расхода (рис.2) и термометры сопротивления (рис.3).
Пломбирование приборов учета осуществляется представителем теплоснабжающей организации в момент допуска КУУТЭ в эксплуатацию.

Рис. 1. Тепловычислитель ТВ7-04.1М Лайт

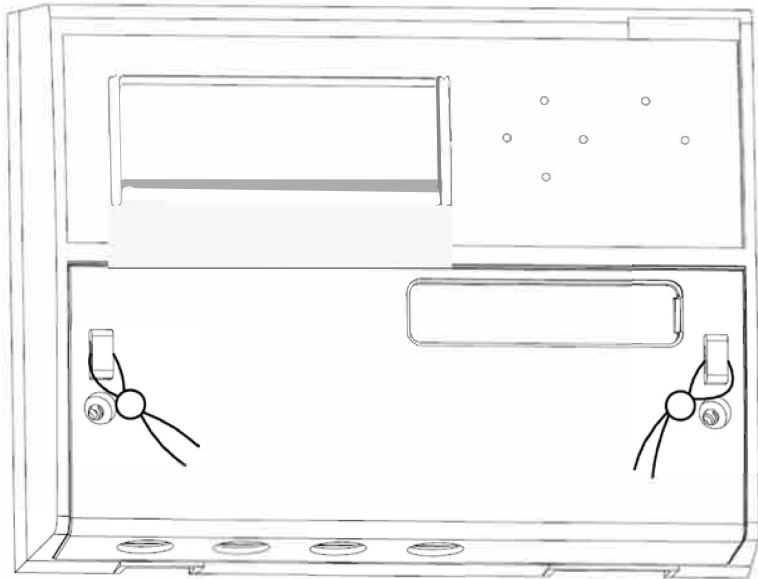


Рис. 2. Электромагнитный расходомер ПИТЕРФЛОУ К.



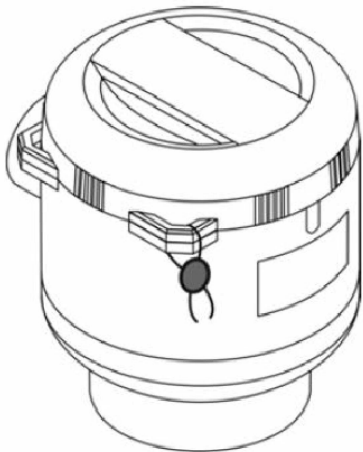


Рис. 3. Термометры сопротивления ТС-Б
Для защиты от несанкционированного вмешательства в работу термометра сопротивления осуществляется пломбирование верхней крышки и крепежных элементов, блокирующее отключение соединительных линий и демонтаж термометра сопротивления.
Места пломбирования: крышка прибора (1) и отверстие на упорном штуцере (2).

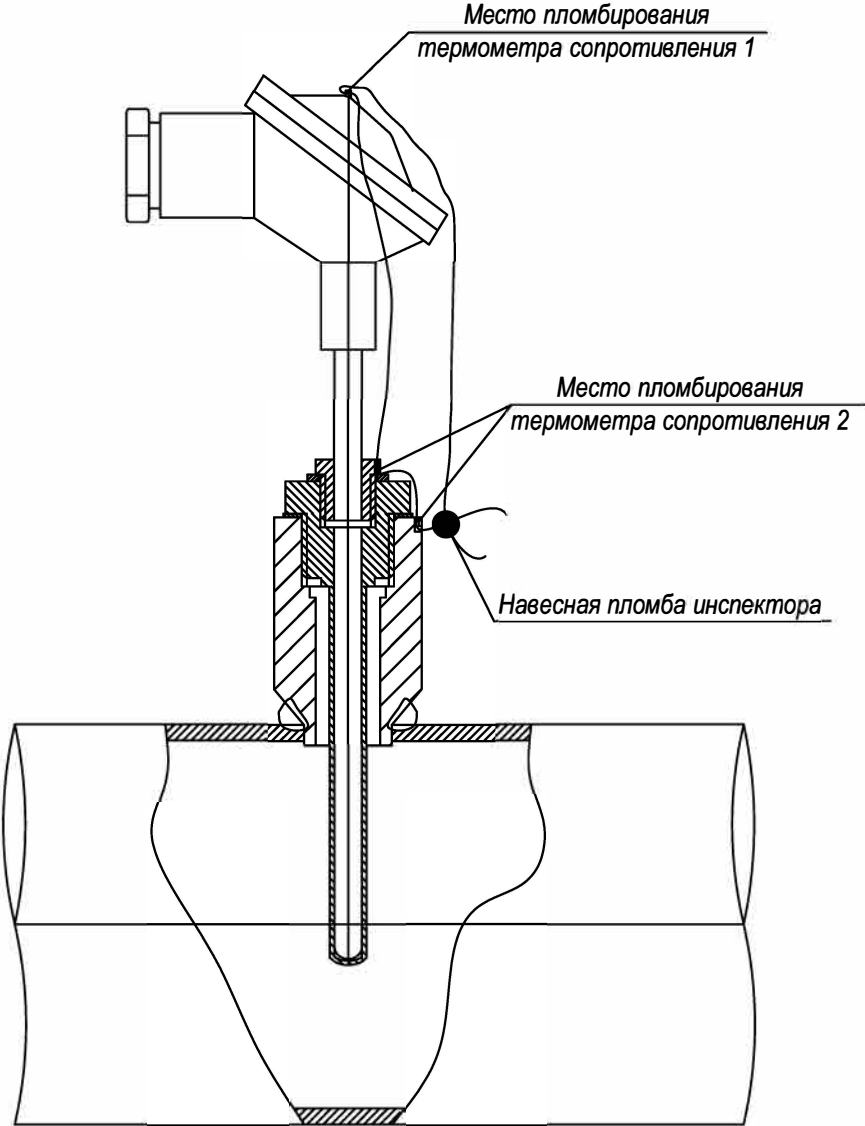

						2020-01-020-АТС			
						Узлы учёта тепловой энергии, теплоносителя на объектах промышленного, жилого, социально-культурного и административно-бытового назначения			
Изм.	Кол.уч.	Лист	№док.	Подпись	Дата	Типовое проектное решение с применением тепловычислителя ТВ7-04.1М Лайт для объектов с зависимой схемой присоединения и тепловой нагрузкой менее 0,2 Гкал/ч	Стадия	Лист	Листов
Разработал		Карпенюк			03.24		Р	7	1
Проверил		Русецкий			03.24				
						Схема пломбирования средств измерений и устройств, входящих в состав узла учёта	ООО «ТЕРМОТРОНИК»		
Н.контроль		Вишневский			03.24				
Утвердил		Чугунов			03.24				

Усл. диаметры, мм					Длина участков прис. комплекта, мм											
Dy	D1	d1	D2	d2	Lnp	L1	L2	A1	B1	C1	b1	A2	B2	C2	b2	
32	50	-	65	-	128	230	230	120	45	65	-	120	55	55	-	
32	40	-	65	-	128	230	230	120	30	80	-	120	55	55	-	
25	50	-	65	-	111	230	300	120	45	65	-	120	85	95	30	
25	40	-	65	-	111	230	300	120	30	80	-	120	85	95	30	
20	50	-	65	-	111	230	280	120	45	65	-	120	85	75	30	
20	40	-	65	-	111	230	280	120	30	80	-	120	85	75	30	

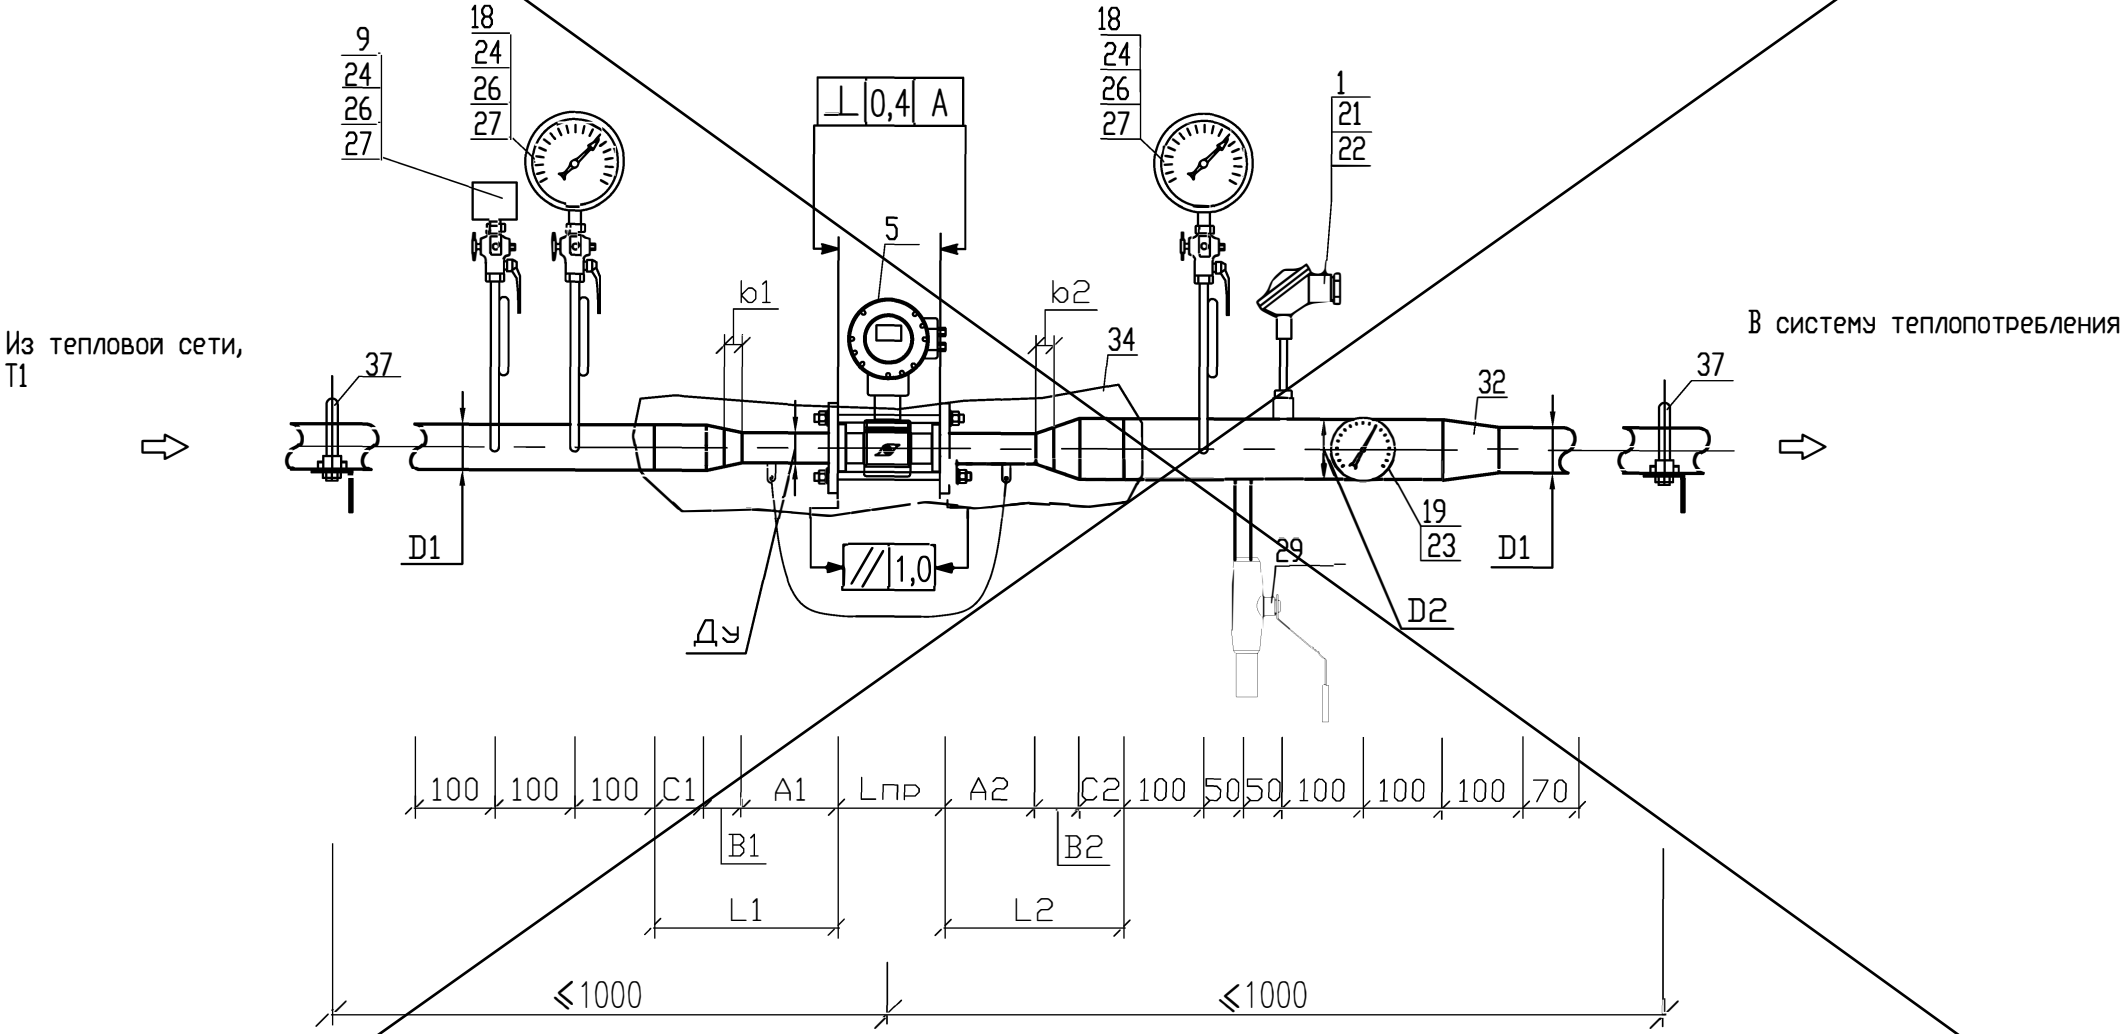


Изм. № подл.	Подпись и дата	Взам. инв. №
--------------	----------------	--------------

Примечание:
1. - Позиции приборов указаны в соответствии со спецификацией оборудования.
2. - Все размеры, кроме размеров измерительных участков являются справочными, без допусков на сварку. Уточняются при монтаже.
3. - Монтаж преобразователя расхода выполнить с помощью соединительного модуля


						2020-01-020-ATC			
						Узлы учёта тепловой энергии, теплоносителя на объектах промышленного, жилого, социально-культурного и административно-бытового назначения			
Изм.	Кол.уч.	Лист	Недок.	Подпись	Дата				
Разработал	Карпенюк				03.24	Типовое проектное решение с применением теплового счетчика ТВ7-04.1 М Лайт для объектов с зависимой схемой присоединения и тепловой нагрузкой менее 0,2 Гкал/ч	Стадия	Лист	Листов
Проверил	Русецкий				03.24		Р	8.1	2
Н.контроль	Вишневский				03.24	Сборочный чертёж монтажных участков для СО с применением МП-РС с переходами и расширителем	ООО «ТЕРМОТРОНИК»		
Утвердил	Чугунов				03.24				

Усл. диаметры, мм					Длина участков прис. комплекта, мм											
Dy	D1	d1	D2	d2	Lnp	L1	L2	A1	B1	C1	b1	A2	B2	C2	b2	
32	50	-	65	-	128	230	230	120	45	65	-	120	55	55	-	
32	40	-	65	-	128	230	230	120	30	80	-	120	55	55	-	
25	50	-	65	-	111	230	300	120	45	65	-	120	85	95	30	
25	40	-	65	-	111	230	300	120	30	80	-	120	85	95	30	
20	50	-	65	-	111	230	280	120	45	65	-	120	85	75	30	
20	40	-	65	-	111	230	280	120	30	80	-	120	85	75	30	

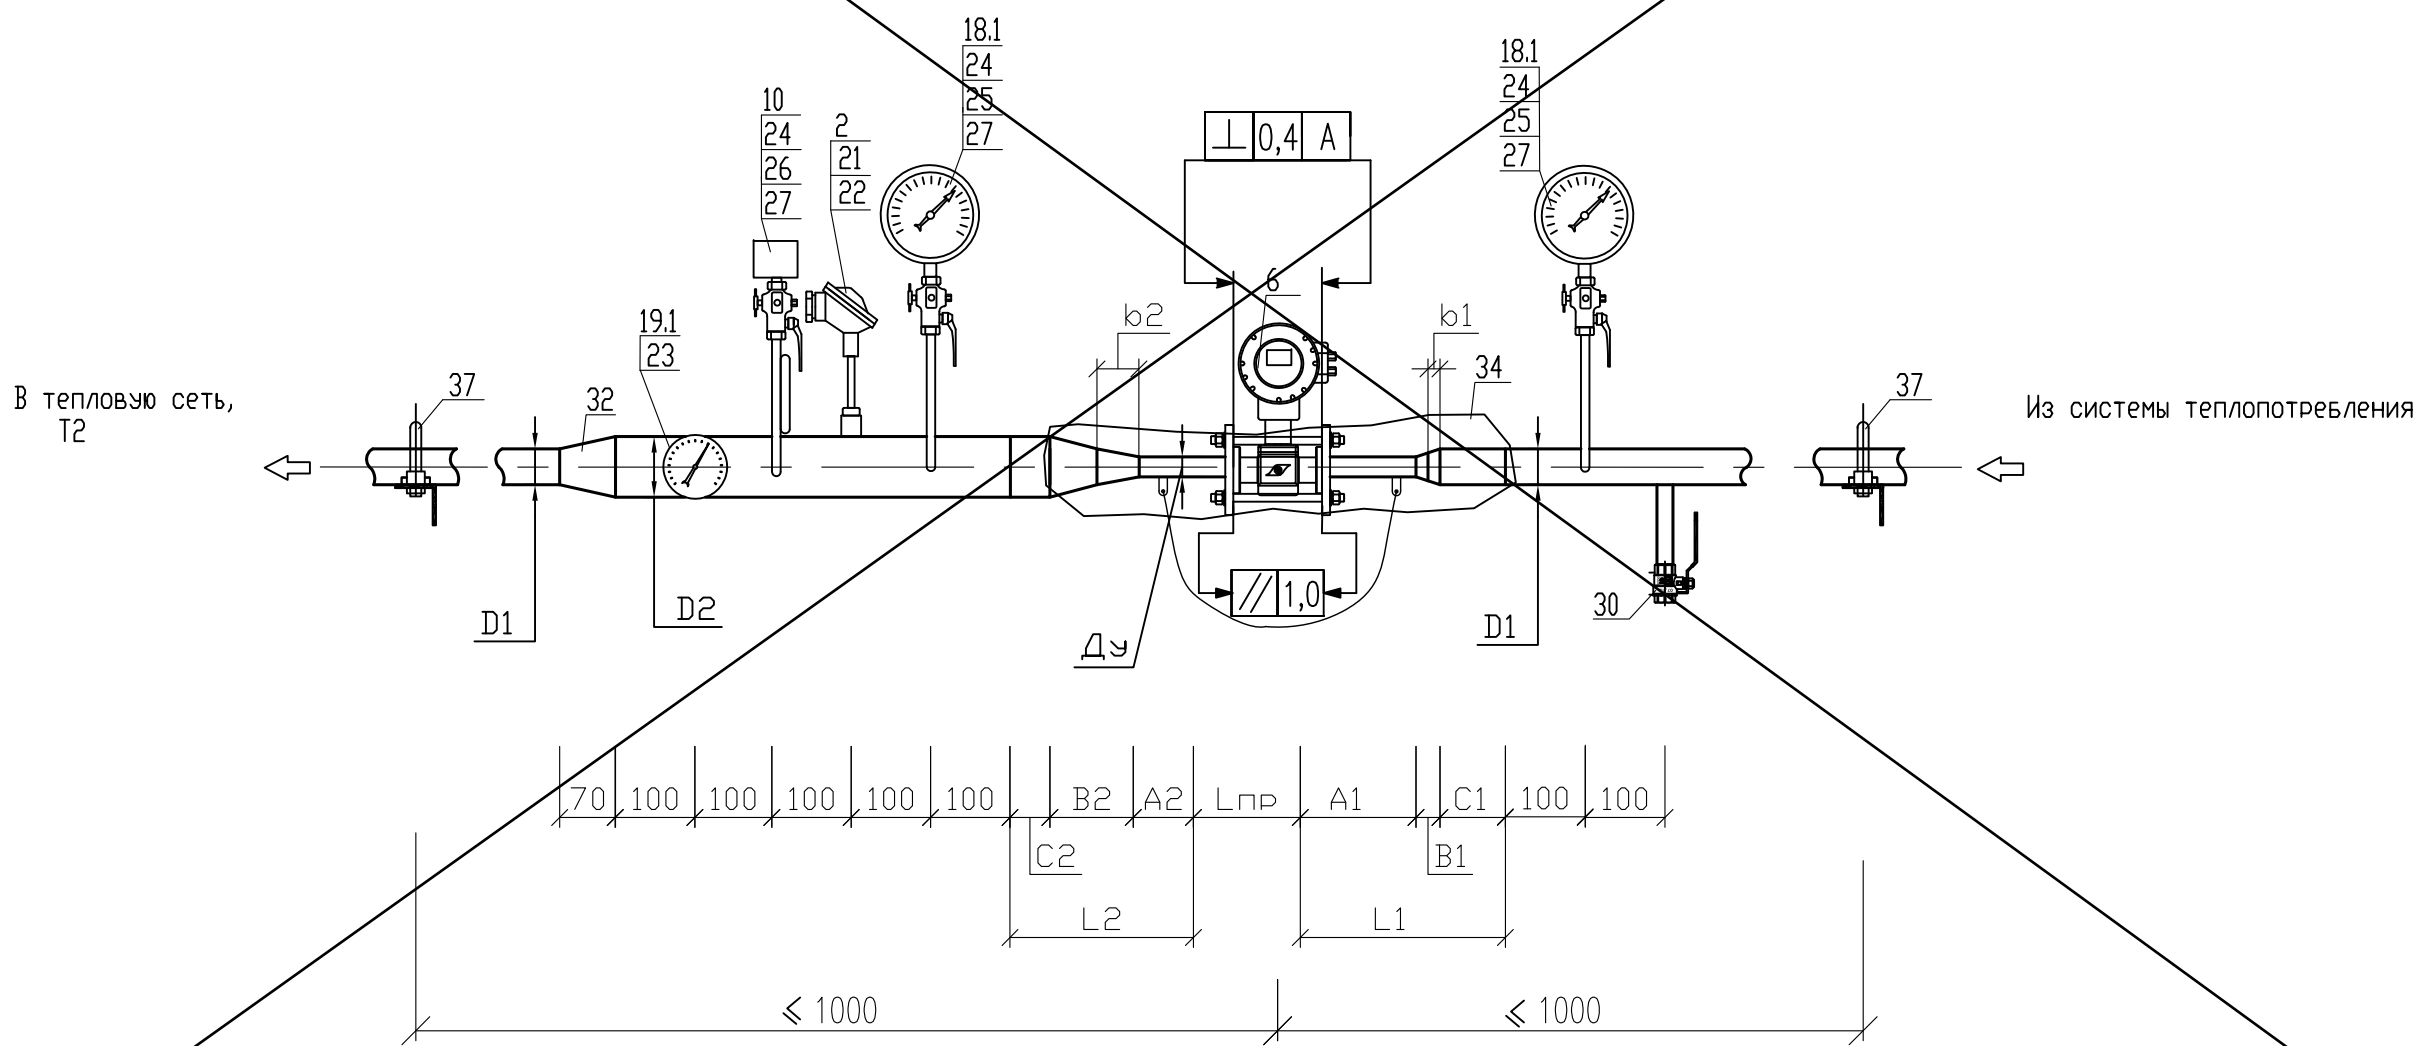

Примечание:
1. - Позиции приборов указаны в соответствии со спецификацией оборудования.
2. - Все размеры, кроме размеров измерительных участков являются справочными, без допусков на сварку. Уточняются при монтаже.
3. - Монтаж преобразователя расхода выполнить с помощью соединительного модуля

Усл. диаметры, мм					Длина участков прис. комплекта, мм										
Dy	D1	d1	D2	d2	Lnp	L1	L2	A1	B1	C1	b1	A2	B2	C2	b2
32	80	-	80	-	128	300	300	120	105	75	30	120	105	75	30
32	65	-	65	-	128	230	230	120	55	55	-	120	55	55	-
25	65	-	65	-	111	300	300	120	85	95	30	120	85	95	30
20	65	-	65	-	111	280	280	120	85	75	30	120	85	75	30

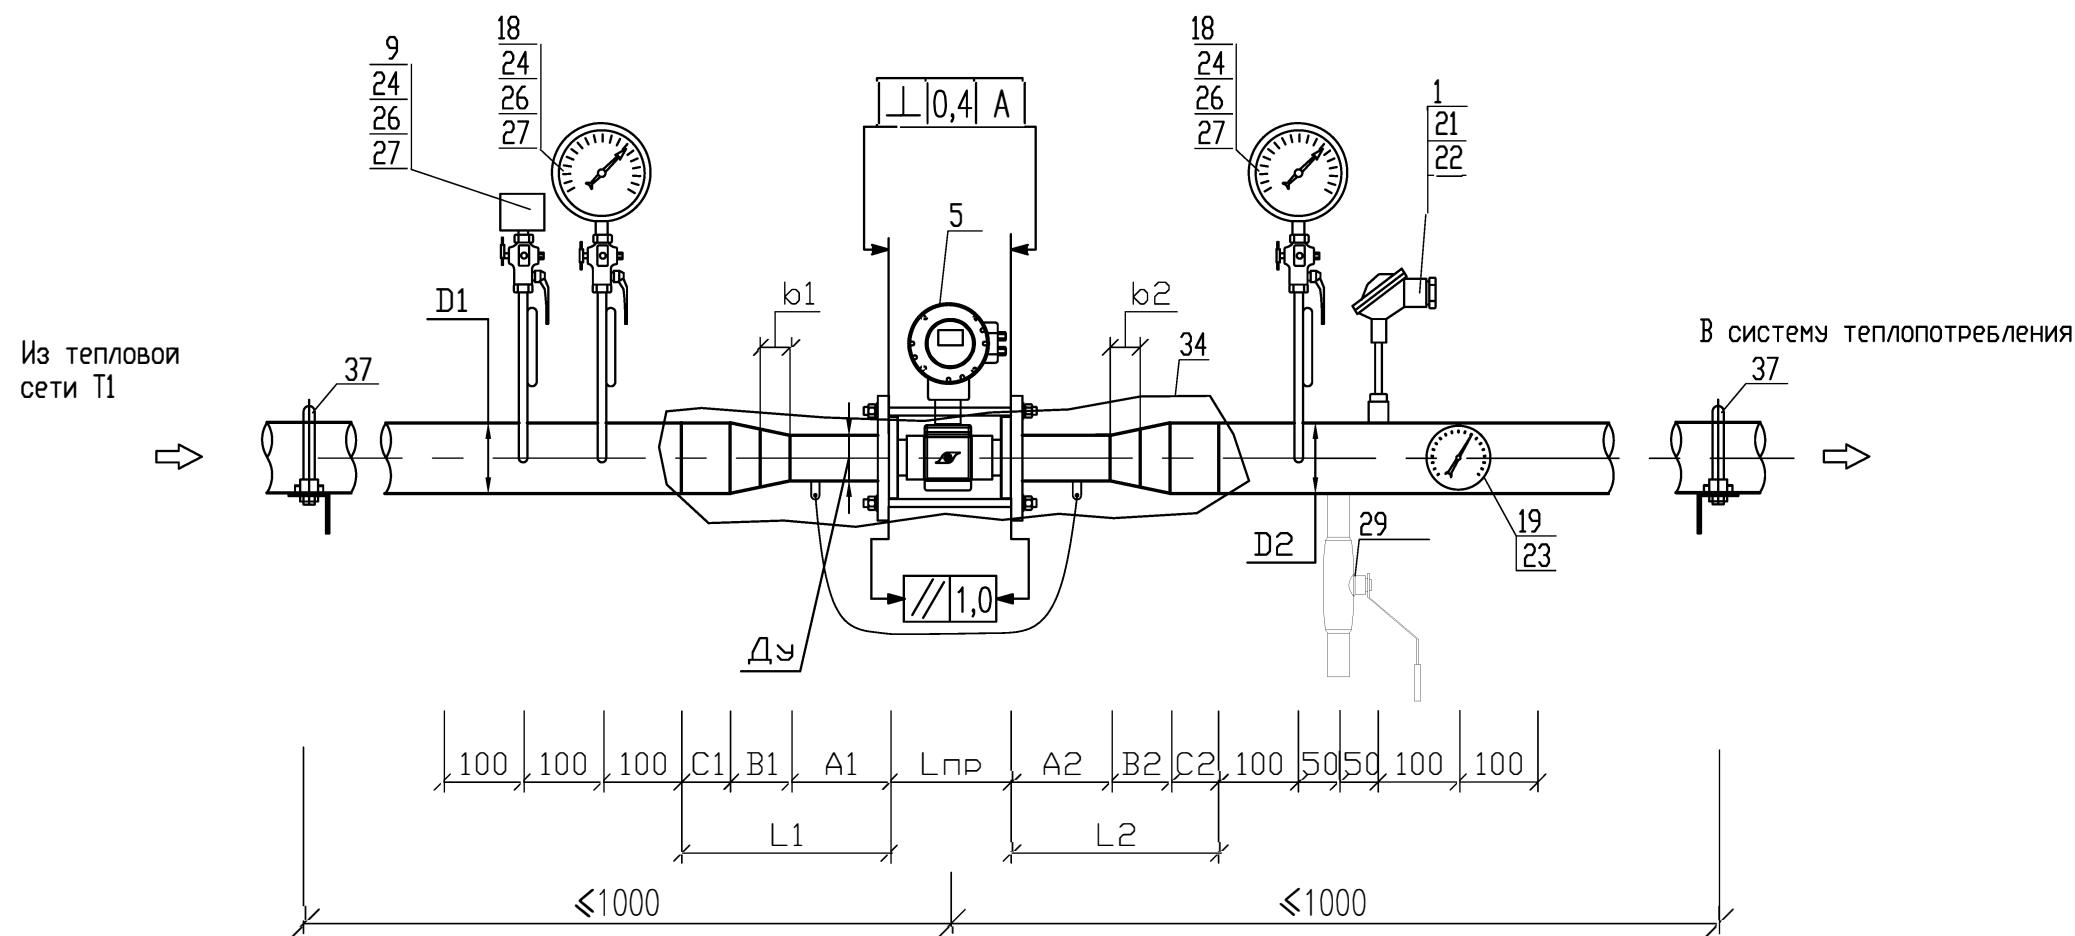


Примечание:

1. - Позиции приборов указаны в соответствии со спецификацией оборудования.
2. - Все размеры, кроме размеров измерительных участков являются справочными, без допусков на сварку. Уточняются при монтаже.
3. - Монтаж преобразователя расхода выполнить с помощью соединительного модуля

						2020-01-020-АТС			
						Узлы учёта тепловой энергии, теплоносителя на объектах промышленного, жилого, социально-культурного и административно-бытового назначения			
Изм.	Кол.уч	Лист	Недок	Подпись	Дата	Типовое проектное решение с применением тепловычислителя ТВ7-04.1 М Лайт для объектов с зависимой схемой присоединения и тепловой нагрузкой менее 0,2 Гкал/ч	Стадия	Лист	Листов
Разработал	Карпенюк				03.24		Р	9.1	2
Проверил	Русецкий				03.24				
Н.контроль	Вишневский				03.24	Сборочный чертёж монтажных участков для СО с применением МП-РС с переходами и без расширителя	ООО «ТЕРМОТРОНИК»		
Утвердил	Чугунов				03.24				

Усл. диаметры, мм					Длина участков прис. комплекта, мм											
Dy	D1	d1	D2	d2	Lnp	L1	L2	A1	B1	C1	b1	A2	B2	C2	b2	
32	80	-	80	-	128	300	300	120	105	75	30	120	105	75	30	
32	65	-	65	-	128	230	230	120	55	55	-	120	55	55	-	
25	65	-	65	-	111	300	300	120	85	95	30	120	85	95	30	
20	65	-	65	-	111	280	280	120	85	75	30	120	85	75	30	

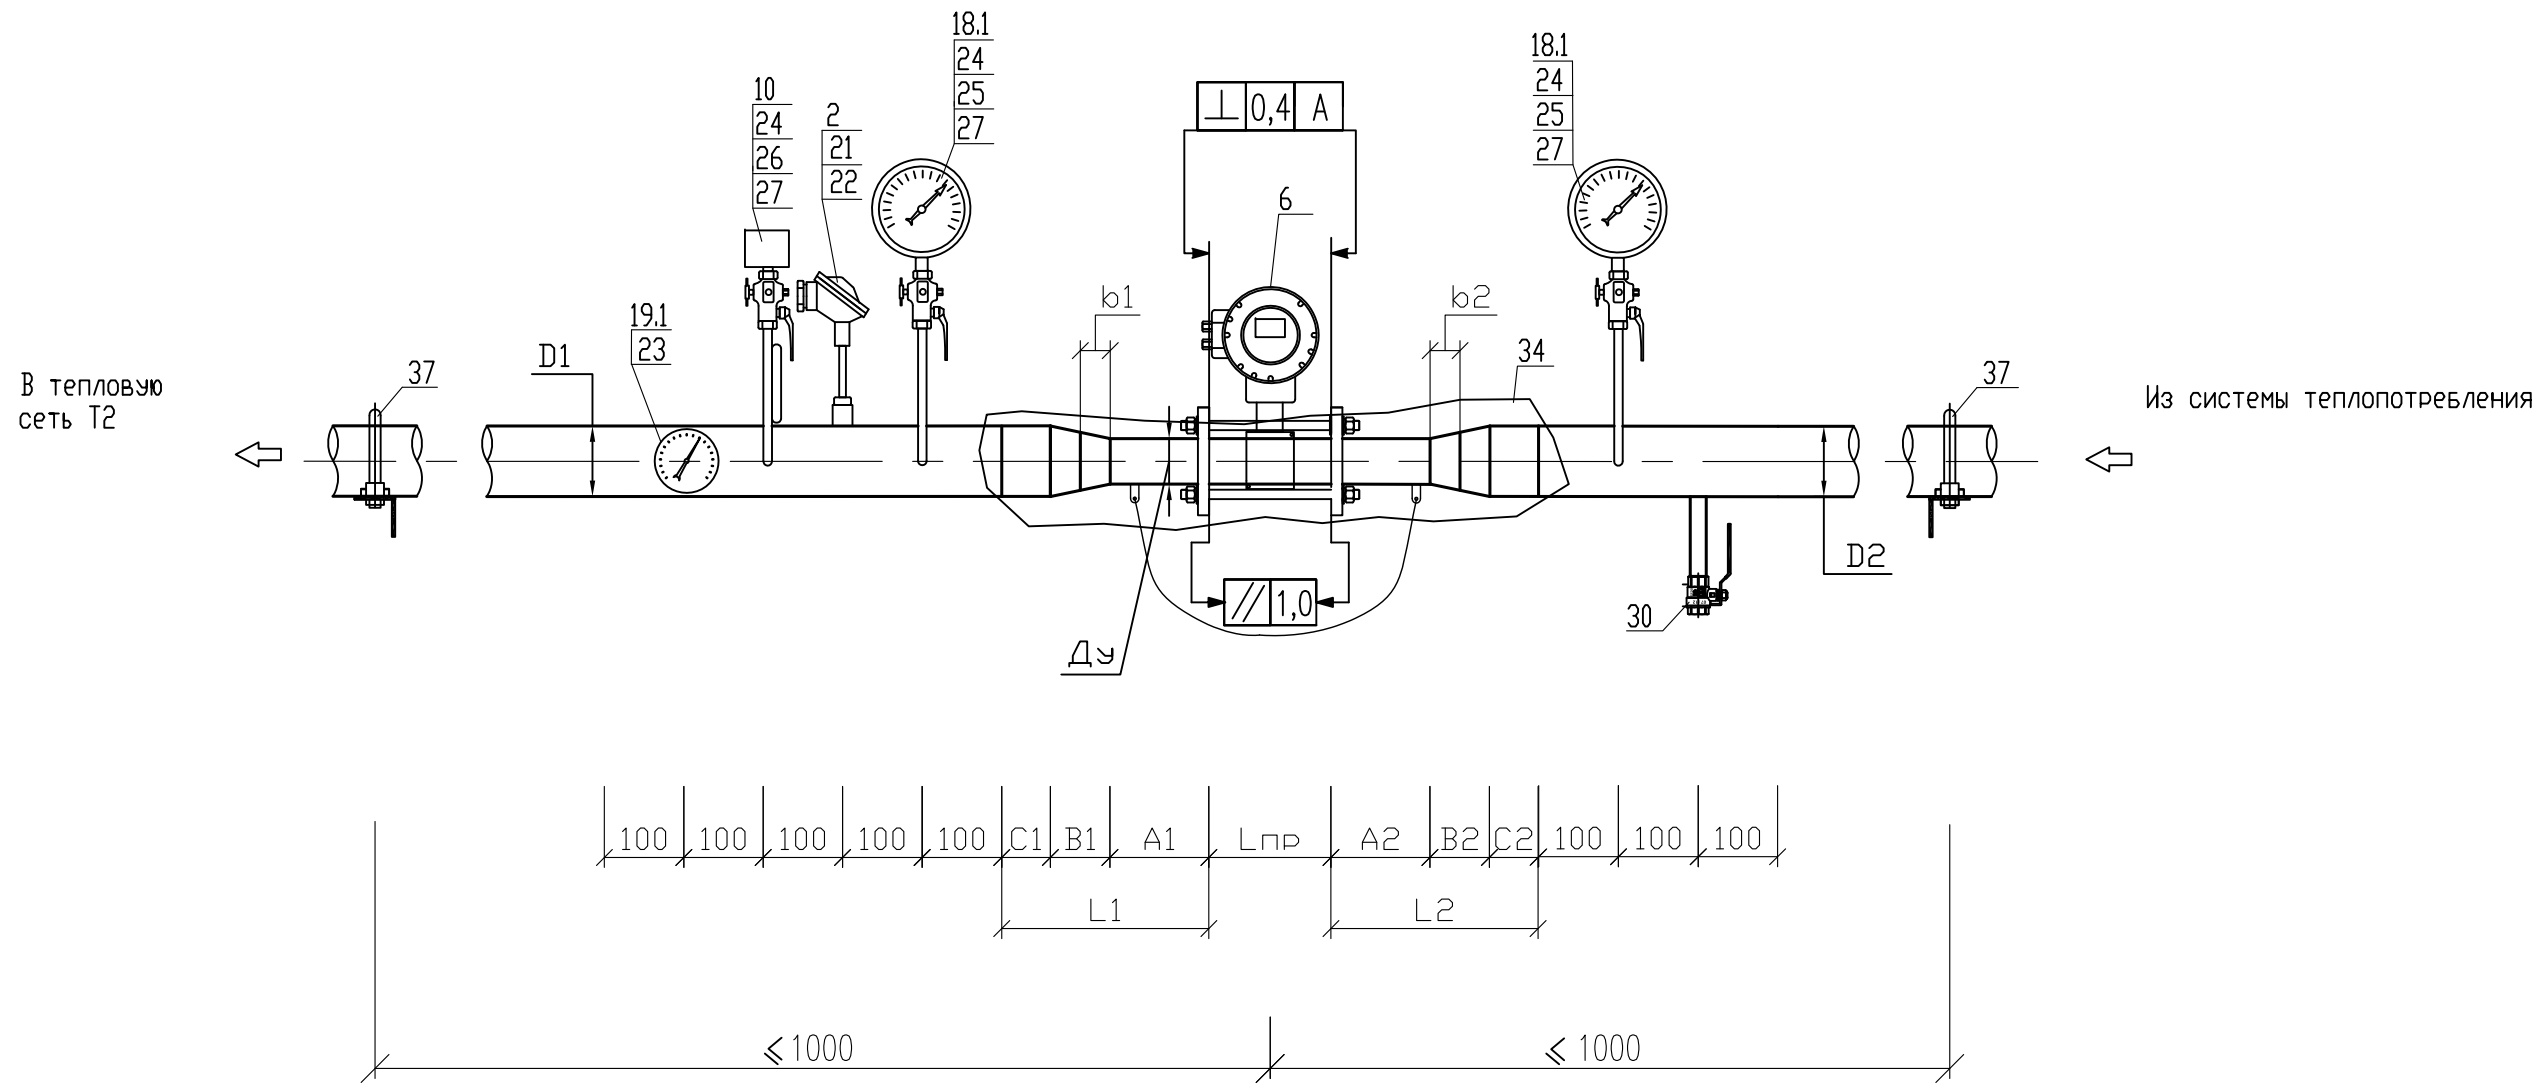


Примечание:

1. - Позиции приборов указаны в соответствии со спецификацией оборудования.

2. - Все размеры, кроме размеров измерительных участков являются справочными, без допусков на сварку. Уточняются при монтаже.

3. - Монтаж преобразователя расхода выполнить с помощью соединительного модуля

Усл.диаметры, мм					Длина участков прис. комплекта, мм										
Dy	D1	d1	D2	d2	Lnp	L1	L2	A1	B1	C1	b1	A2	B2	C2	b2
32	50	-	65	-	128	230	230	120	45	65	-	120	55	55	-
32	40	-	65	-	128	230	230	120	30	80	-	120	55	55	-
25	50	-	65	-	111	230	300	120	45	65	-	120	85	95	30
25	40	-	65	-	111	230	300	120	30	80	-	120	85	95	30
25	32	-	65	-	111	230	300	120	30	80	-	120	85	95	30
20	50	-	65	-	111	230	280	120	45	65	-	120	85	75	30
20	40	-	65	-	111	230	280	120	30	80	-	120	85	75	30
20	32	-	65	-	111	230	280	120	30	80	-	120	85	75	30

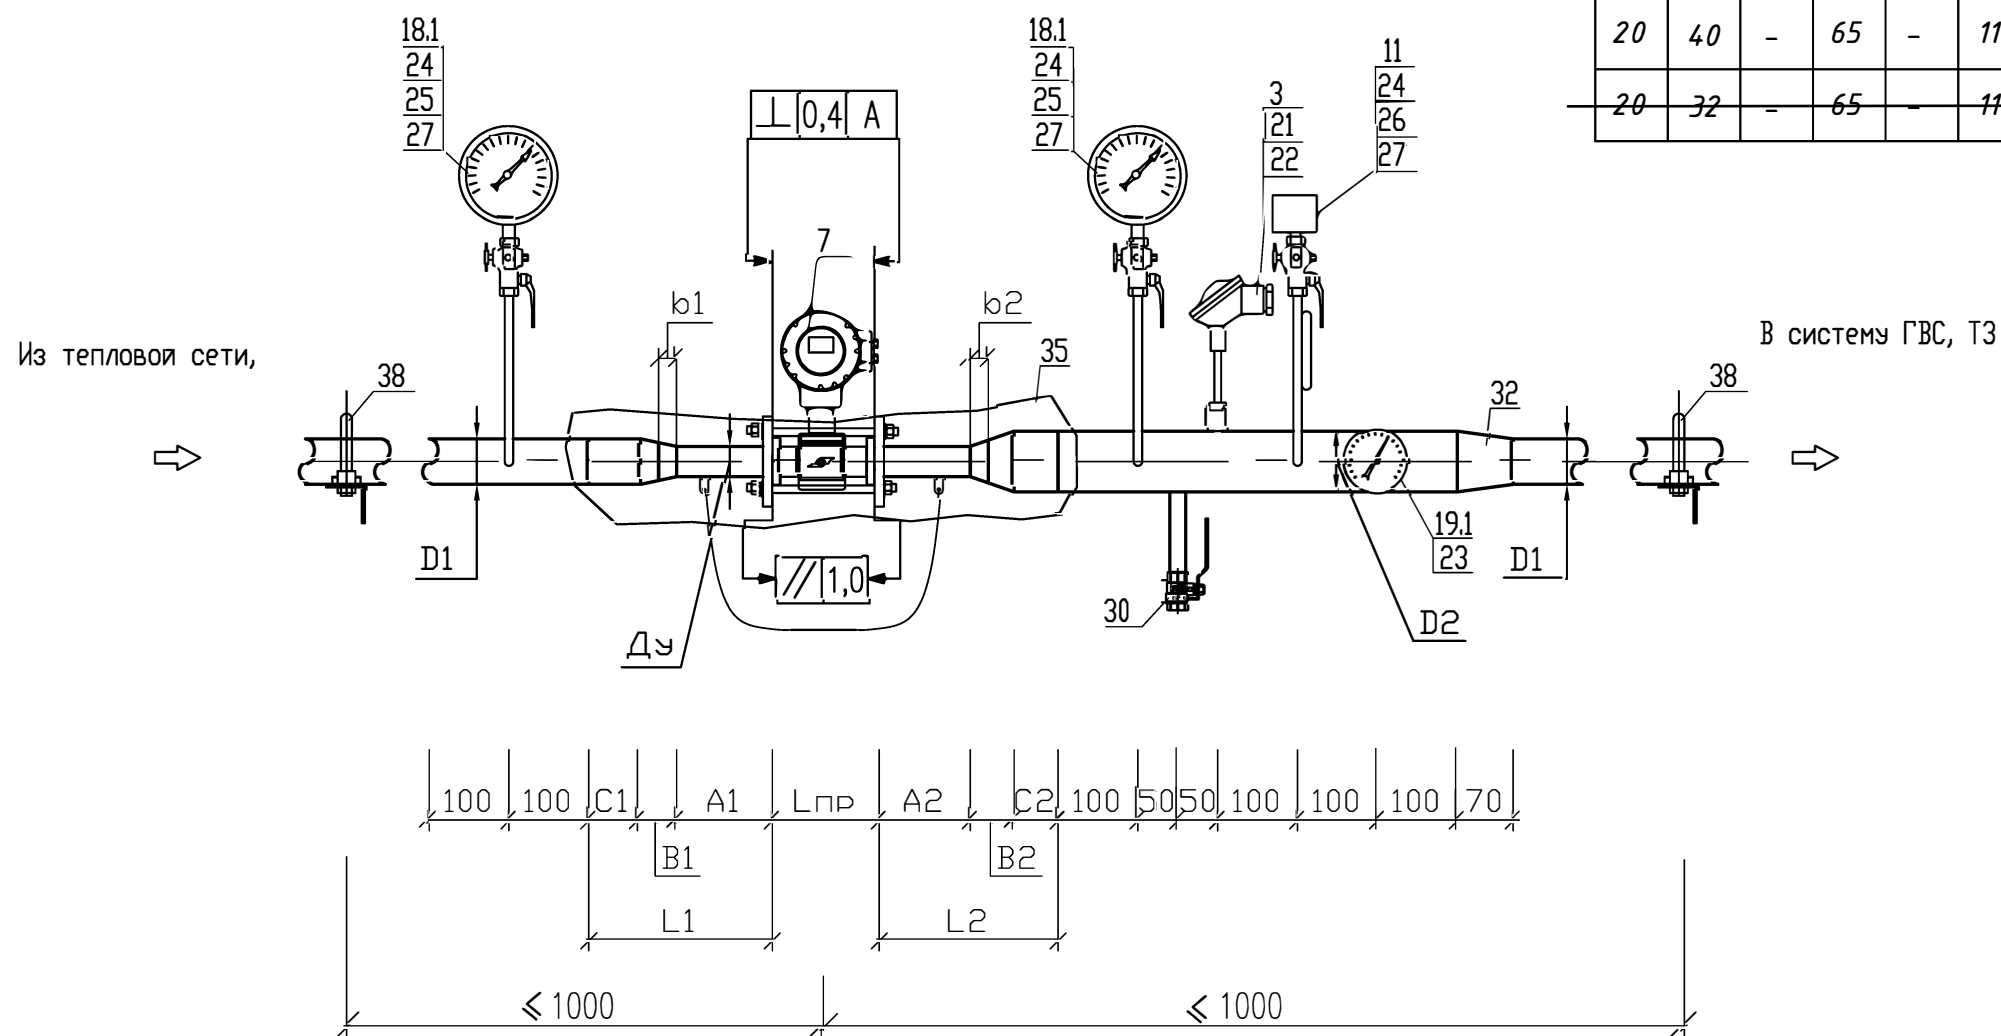


Примечание:

1. - Позиции приборов указаны в соответствии со спецификацией оборудования.
2. - Все размеры, кроме размеров измерительных участков являются справочными, без допусков на сварку. Уточняются при монтаже.
3. - Монтаж преобразователя расхода выполнить с помощью присоединительного модуля

						2020-01-020-ATC			
						Узлы учёта тепловой энергии, теплоносителя на объектах промышленного, жилого, социально-культурного и административно-бытового назначения			
Изм.	Кол.уч.	Лист	Недок.	Подпись	Дата				
Разработал		Карпенюк			03.24	Типовое проектное решение с применением тепловычислителя ТВ7-04.1 М Лайт для объектов с зависимой схемой присоединения и тепловой нагрузкой менее 0,2 Гкал/ч	Стадия	Лист	Листов
Проверил		Русецкий			03.24		Р	10	1
Н.контроль		Вишневский			03.24	Сборочный чертёж монтажных участков для ГВС с применением МП-РС с переходами и расширителем	ООО «ТЕРМОТРОНИК»		
Утвердил		Чугунов			03.24				


Установка термометров сопротивления
на трубопроводе Ду80

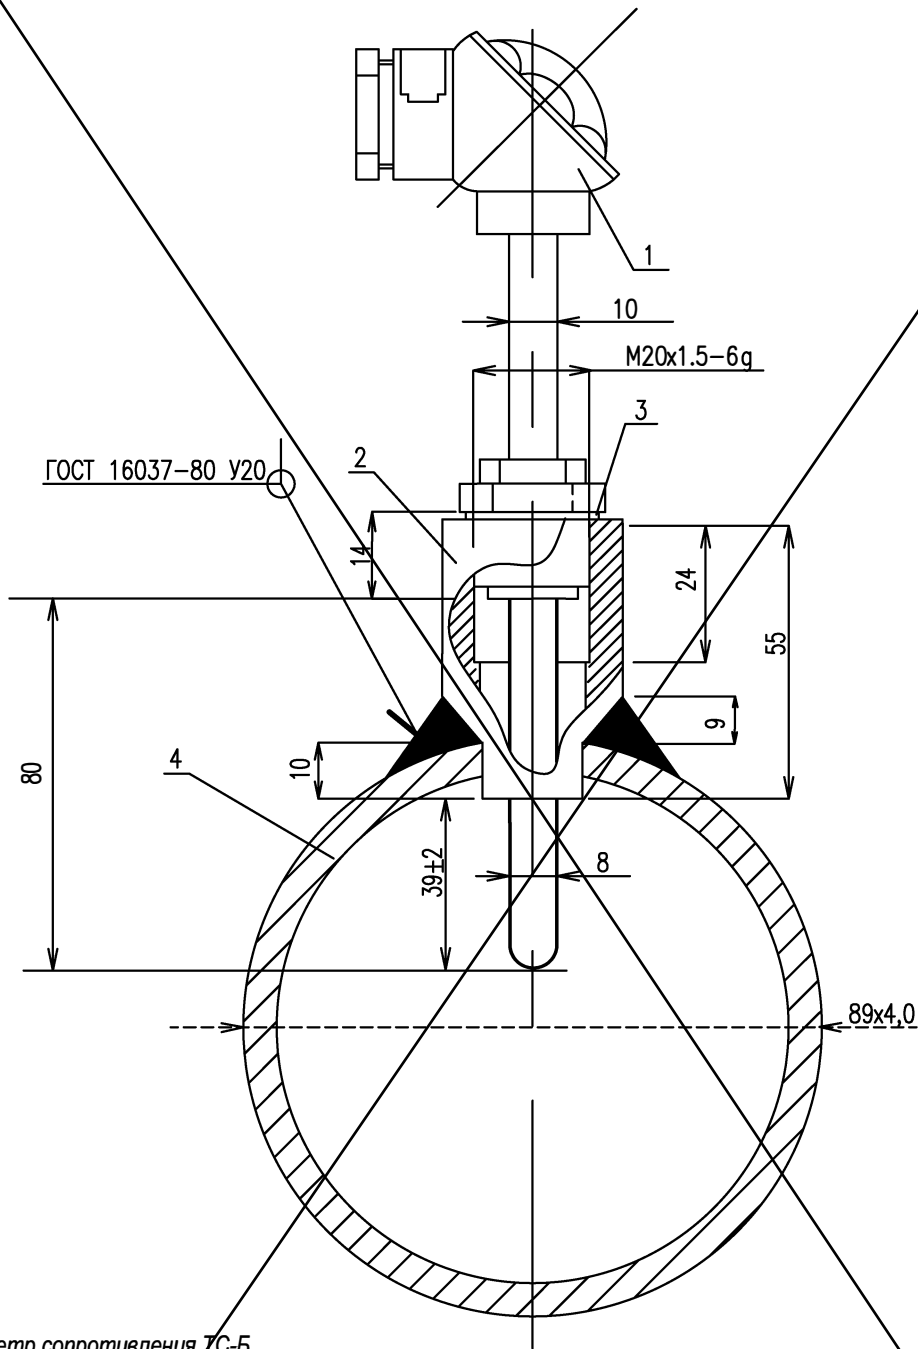

- 1-термометр сопротивления ТС-Б
- 2-бобышка БТП1-М20х1,5-55 ТУ 4211-001-31050776-2004
- 3-прокладка медная ПМ24-21х2 ГОСТ 23358-87
- 4-трубопровод ГОСТ 8732-78

Взам. инв. №		1-термометр сопротивления ТС-Б 2-бобышка БТП1-М20х1,5-55 ТУ 4211-001-31050776-2004 3-прокладка медная ПМ24-21х2 ГОСТ 23358-87 4-трубопровод ГОСТ 8732-78								
Подпись и дата							2020-01-020-АТС			
							Узлы учёта тепловой энергии, теплоносителя на объектах промышленного, жилого, социально-культурного и административно-бытового назначения			
	Изм.	Кол.уч.	Лист	№ док.	Подпись	Дата				
	Разработал		Карпенюк			03.24	Типовое проектное решение с применением теплового счетчика ТВ7-04.1 М Лайт для объектов с зависимой схемой присоединения и тепловой нагрузкой менее 0,2 Гкал/ч	Стадия	Лист	Листов
	Проверил		Русецкий			03.24		Р	11.1	2
Инв. № подл.										
			</							

Установка термометров сопротивления на трубопроводе Ду65

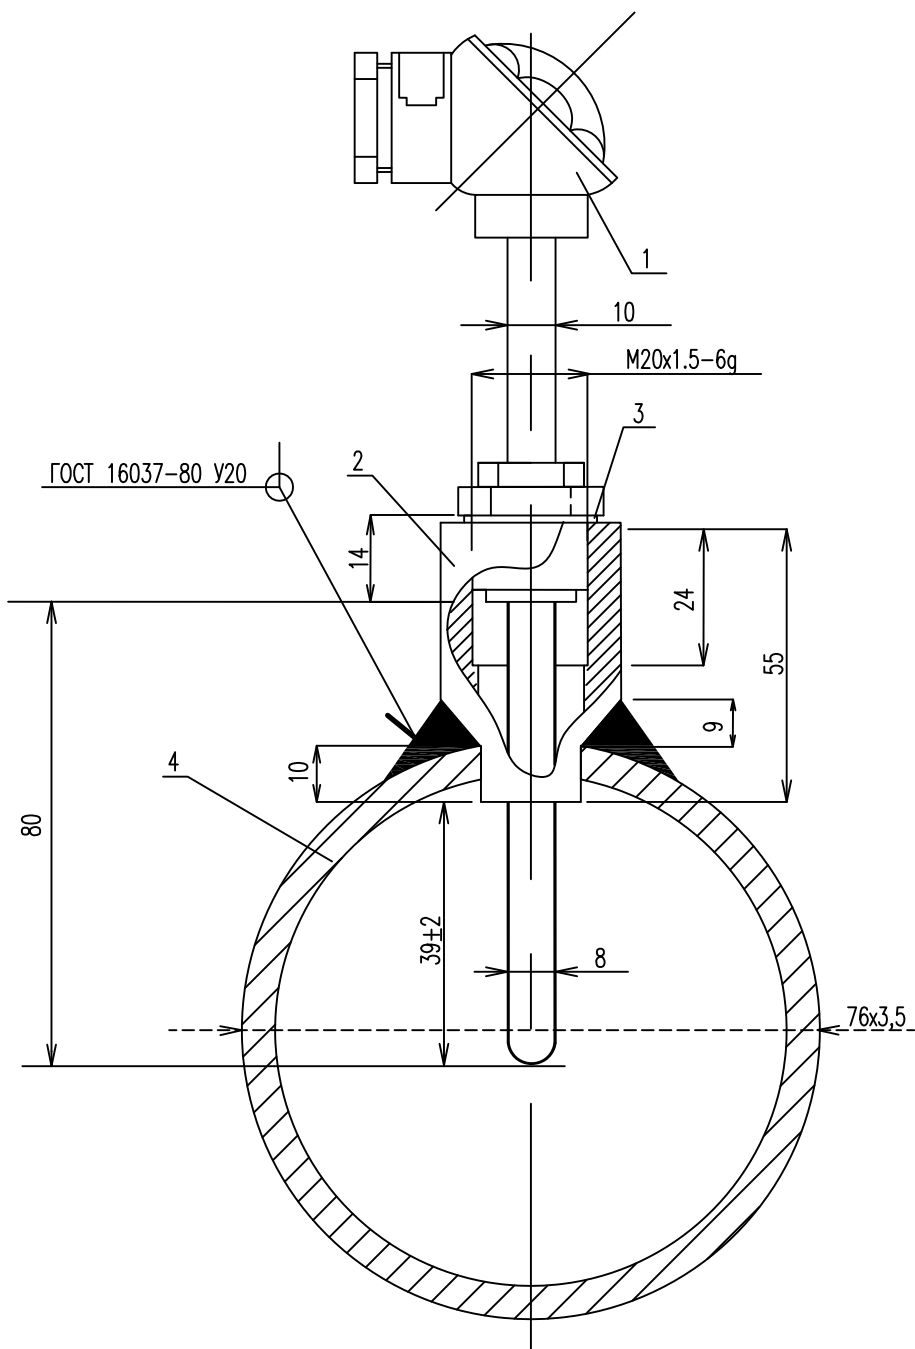

1-термометр сопротивления ТС-Б
2-бобышка БТП1-М20х1,5-55 ТУ4211-001-31050776-2004
3-прокладка медная ПМ24-21х2 ГОСТ 23358-87
4-трубопровод ГОСТ 8732-78


Инв. № подл.	Подпись и дата	Взам. инв. №

Изм.	Кол.уч.	Лист	Недок.	Подпись	Дата

2020-01-020-ATC

Лист

11.2

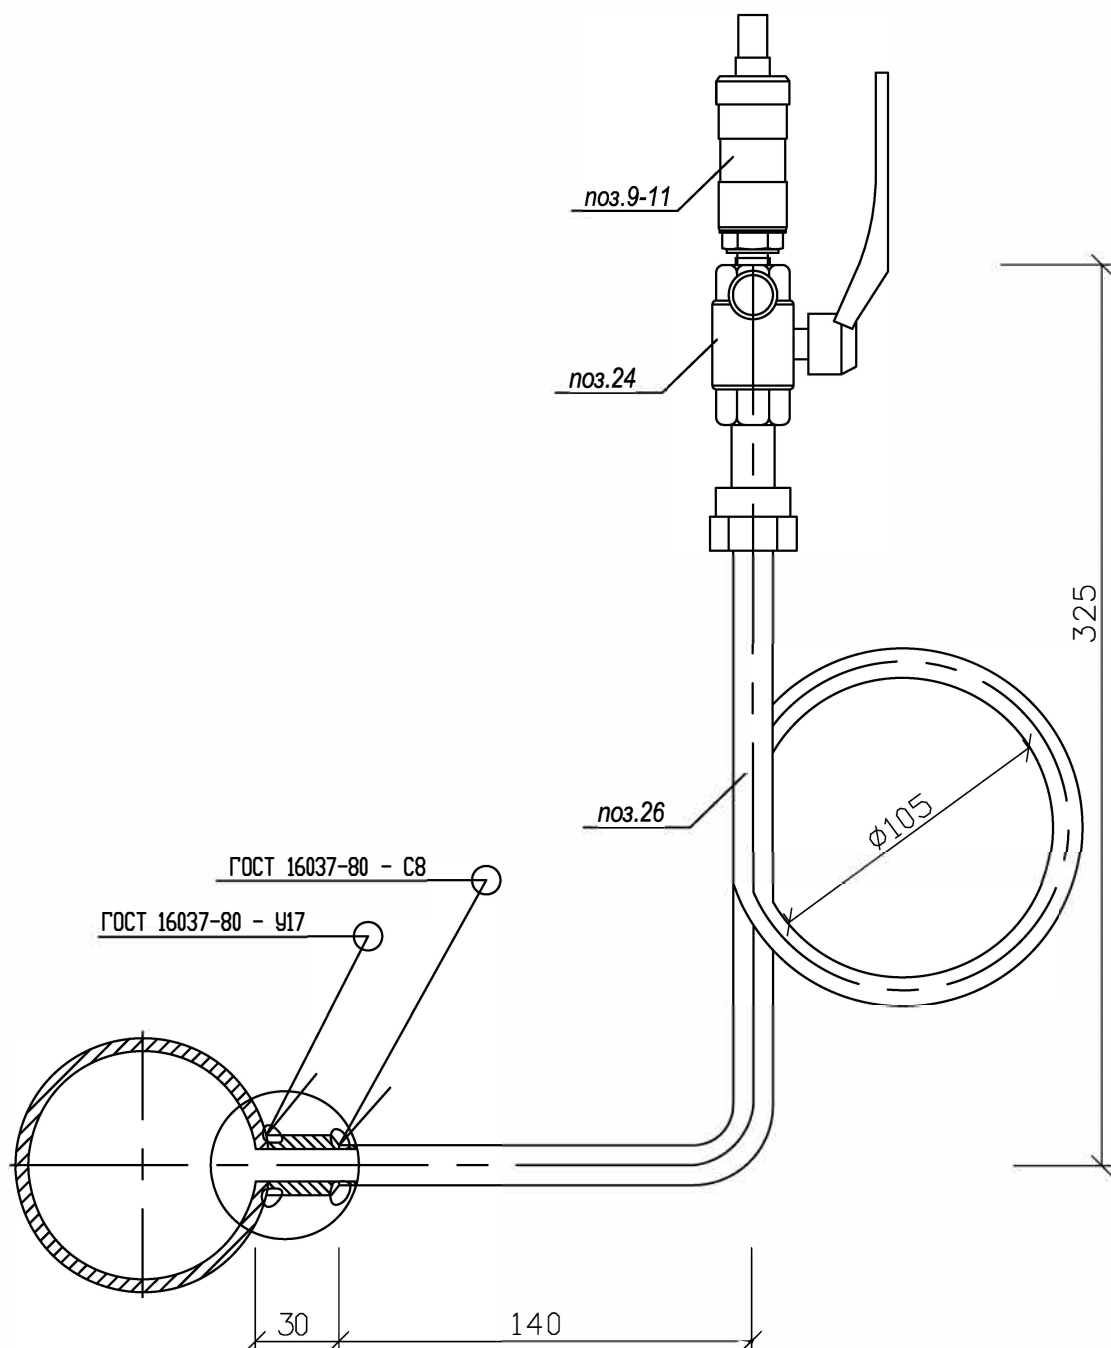

Примечание:

1. Трубопровод показан условно, без соблюдения масштаба.
2. Схема установки отборного устройства со штуцером усиления применима для диаметров основного трубопровода от $D_u=25\text{мм}$ до $D_u=100\text{мм}$.
3. Для соединения измерительного прибора с краном использовать переходной ниппель, поз.28
4. Отверстие под отборное устройство в трубопроводе выполнить сверлением с максимально допустимым отклонением от продольной оси в горизонтальной плоскости не более 1мм.
5. При монтаже кранов (поз.24) с резьбой G1/2 использовать переходный ниппель M20x1,5-G1/2.

Взам. инв. №	2. Схема установки отборного устройства со штуцером усиления применима для диаметров основного трубопровода от Ду=25мм до Ду=100мм. 3. Для соединения измерительного прибора с краном использовать переходной ниппель, поз.28 4. Отверстие под отборное устройство в трубопроводе выполнить сверлением с максимально допустимым отклонением от продольной оси в горизонтальной плоскости не более 1мм. 5. При монтаже кранов (поз.24) с резьбой G1/2 использовать переходный ниппель M20x1,5-G1/2.							
	Подпись и дата	2020-01-020-АТС						
Инв. № подл.							Узлы учёта тепловой энергии, теплоносителя на объектах промышленного, жилого, социально-культурного и административно-бытового назначения	
	Изм.	Кол.уч.	Лист	№док.	Подпись	Дата		
	Разработал	Карпенюк		03.24	Типовое проектное решение с применением теплового числителя ТВ7-04.1 М Лайт для объектов с зависимой схемой присоединения и тепловой нагрузкой менее 0,2 Гкал/ч			
	Проверил	Русецкий		03.24	Стадия	Лист		Листов
					Р	12		1
	Н.контроль	Вишневский		03.24	Монтажная схема установки преобразователей давления			
	Утвердил	Чугунов		03.24	ООО «ТЕРМОТРОНИК»			

ОТЧЕТ О НАСТРОЙКАХ ТЕПЛОЧИСЛИТЕЛЯ ТВ7М

Модель ТВ7-04.1М Лайт,

*Заводской номер

*Контрольная сумма настроек

*Дата формирования

Общие

Идентификация	*Сетевой адрес:	
	*Код организации:	
	*Договор:	
Системные	Час отсчёта:	23
	*Дата отсчёта:	25
	Система единиц:	МКС
	Термопреобразователи:	Pt100
	Переход зимнее/летнее время:	Нет
Доп. имп. вход	Назначение:	Нет
Управление БД	Использование БД2:	Нет

Настройки БД1

Параметр:	Тепловой ввод 1						Тепловой ввод 2					
СИ:	2						0					
КТЗ:	0						---					
ФРТ:	1						---					
Контр. t:	Счёт отп.						---					
Контр. dt:	Счёт отп.						---					
dt:min	3						---					
*Исп. tx	Догов.						---					
*Тхд (°C):	0						---					
*Рхд (кгс/см²):	1,01972						---					
Контр. Q:	Нет						---					
Контр. dM:	Без подст.2						---					
dM max (%):	2						---					
Исп. t нв:	Не изм.						---					
Контр. R	Нет						---					
Исп. Qтв:	Есть						---					
**Ду расходо- мера (мм)	Труба 1			Труба 2			Труба 3	Труба 1	Труба 2	Труба 3		
	20	25	32	20	25	32						
Тип ВС	Электрон./Телеметрия			Электрон./Телеметрия			---	---	---	---	---	---
Вес имп. (л)	0,25			0,25			---	---	---	---	---	---
Контр. ВС	Индивид. «РС»			Индивид. «РС»			---	---	---	---	---	---
Контр. V	Без подст.			Без подст.			---	---	---	---	---	---
Vmax (м³)	6,0	9,0	15,0	6,0	9,0	15,0	---	---	---	---	---	---
Vmin (м³)	0,016	0,024	0,04	0,016	0,024	0,04	---	---	---	---	---	---
*Vдог (м³)	*			*			---	---	---	---	---	---
*tдог (°C)	*			*			---	---	---	---	---	---
*Рдог (кгс/см²)	*			*			---	---	---	---	---	---
Датчик Р	Есть, не исп.			Есть, не исп.			---	---	---	---	---	---
Рв (кгс/см²)	16,32			16,32			---	---	---	---	---	---
Рп (м)	0			0			---	---	---	---	---	---
Контр.отс..воды	Нет			Нет			---	---	---	---	---	---
Вход отс. воды	0			0			---	---	---	---	---	---
Вход реверса	---			---			---	---	---	---	---	---

Настройки дискретных входов

	Вход 1	Вход 2	Вход 3	Вход 4
Тип датчика	НР	НР	НР	НР
Время подтв.	0	0	0	0

- Примечания: 1) Составлен с использованием программы TV7 Configurator.exe (материалы сайта ООО «Термотроник»).
- 2) *Параметры берутся из технической документации на теплоснабжение (ТУ, Договор) и приборы для данного объекта.
- 3) **Ду расходомера приведен для выбора необходимого значения веса импульса и диапазона измерений объёма (в БД проекта узла учёта конкретного объекта не отображается).

						2020-01-020-АТС.БД1		
Изм.	Кол.уч.	Лист	№ док.	Подп.	Дата	Настроечная база данных тепловычислителя (СО)		
Разработал	Карпенюк				03.24			
Проверил	Русецкий				03.24			
Н.контр.	Андреев				03.24			
Утвердил	Чугунов				03.24			
						Стадия	Лист	Листов
						Р		1
						ООО «ТЕРМОТРОНИК»		

ОТЧЕТ О НАСТРОЙКАХ ТЕПЛОЧИСЛИТЕЛЯ ТВ7М

Модель ТВ7-04.1М Лайт *Заводской номер

*Контрольная сумма настроек

*Дата формирования

Общие

Идентификация	*Сетевой адрес:	
	*Код организации:	
	*Договор:	
Системные	Час отсчёта:	23
	*Дата отсчёта:	25
	Система единиц:	МКС
	Термопреобразователи:	Pt100
	Переход зимнее/летнее время:	Нет
Доп. имп. вход	Назначение:	Нет
Управление БД	Использование БД2:	Нет

Настройки БД1

Параметр:	Тепловой ввод 1			Тепловой ввод 2		
СИ:	2			0		
КТЗ:	3			---		
ФРТ:	1			---		
Контр. t:	Счёт отп.			---		
Контр. dt:	Счёт отп.			---		
dt.min	3			---		
*Исп. tx	Догов.			---		
*Тхд (°C):	0			---		
*Рхд (кгс/см²):	1,01972			---		
Контр. Q:	Нет			---		
Контр. dM:	Без подст.2			---		
dM max (%):	2			---		
Исп. t не:	Не изм.			---		
Контр. R	Нет			---		
Исп. Qте:	Есть			---		
**Ду расходо- мера (мм)	Труба 1			Труба 2		
	-20	-25	32	-20	-25	32
Тип ВС	Электрон./Телеметрия			Электрон./Телеметрия		
Вес имп. (л)	-0,25			0,25		
Контр. ВС	Индивид. «РС»			Индивид. «РС»		
Контр. V	Без подст.			Без подст.		
Vmax (м³)	6,0	9,0	6,0	6,0	9,0	15,0
Vmin (м³)	0,016	0,024	0,016	0,016	0,024	0,04
*Vдог (м³)	*			*		
*tдог (°C)	*			*		
*Рдог (кгс/см²)	*			*		
Датчик Р	Есть, не исп.			Есть, не исп.		
Рв (кгс/см²)	16,32			16,32		
Рп (м)	0			0		
Контр.отс.воды	Нет			Нет		
Вход отс. воды	0			0		
Вход реверса	---			---		

Настройки дискретных входов

	Вход 1	Вход 2	Вход 3	Вход 4
Тип датчика	НР	НР	НР	НР
Время подтв.	0	0	0	0

- Примечания: 1) Составлен с использованием программы TV7 Configurator.exe (материалы сайта ООО «Термотроник»).
- 2) Параметры берутся из технической документации на теплоснабжение (ТУ, Договор) и приборы для данного объекта.
- 3) **Ду расходомера приведен для выбора необходимого значения веса импульса и диапазона измерений объема (в БД проекта узла учёта конкретного объекта не отображается).

						2020-01-020-АТС.БД2		
Изм.	Кол.уч.	Лист	№ док.	Подп.	Дата	Настроечная база данных теплового счетчика (СО + ГВС)		
Разработал	Карпенюк				03.24			
Проверил	Русецкий				03.24			
Н.контр.	Вишневский				03.24			
Утвердил	Чугунов				03.24			
						Стадия	Лист	Листов
						Р		1
						ООО «ТЕРМОТРОНИК»		

Поз.	Наименование и техническая характеристика	Тип марка оборудования	Код оборуд.	Предпр-е изгот. или поставщик	Ед-ца измер.	Количество		Примечания
						2х тр.(СО)	3х тр.(СО+ГВС)	
1	2	3	4	5	6	7	8	9
3	Термопреобразователь сопротивления $L = 80 \text{ мм}$, $T = 0 - 180^\circ \text{C}$, гр. Pt100, $\alpha = 0,00391$, кл. доп. А	ТС-Б ТУ РБ 390184271.003-2003		ООО "ПОИНТ" г.Полоцк	шт.	0	1	ТЕ (ГВС)
9,10, 11	Преобразователь давления $P = 1,6 \text{ МПа}$, осн.погр. 0,5%, (4 - 20 мА), IP54	ПДТВХ-1		НПП "Тепловодохран" г.Рязань		2	3	РЕ
13	Тепловычислитель, IP54	ТВ7-04.1М Лайт ТУ 4217-007-23118023-2011		ООО "Термотроник" г.СПб		1	1	ОУ

Приборы и средства автоматизации

14	Модем GSM IRZ терминал MC52, в компл. с блоком питания, антенной, кабелем RS232 и монт.кронштейном	GSM IRZ		ООО "Термотроник" г.СПб	шт.	1	1	
15	Блок питания (U = 220 В/12 В , I = 0,15 А)	ИЭН6-120015 ШУВК.436200.001				1	1	для ТВ7М
17	Блок питания (U = 220 В/12 В , I = 0,6 А)	ИЭС6-126060 ШУВК.436200.001				1	2	для расходомеров
18	Манометр показывающий, P = 0 - 1,6 МПа, T = 160 °С	ДМ-02		"Метер" г.Москва		2	2	PI
18.1	Манометр показывающий, P = 0 - 1,0 МПа, T = 160 °С	ДМ-02				2	4	PI
19	Термометр технический, биметаллический, погружной, T = 0 - 160 °С, гильза L = 80 мм., P = 2,5 МПа	ТБ-063-1-0160-80-2,5 ТУ4211-001-39470897-2004				1	1	TI
19.1	Термометр технический, биметаллический, погружной T = 0- 120 °С, гильза L = 80 мм., P = 2,5 МПа	ТБ-063-1-0120-80-2,5 ТУ4211-001-39470897-2004				1	2	TI

						2020-01-020-АТС.СП	Лист
							2
Изм.	Кол.уч	Лист	№ док.	Подп.	Дата		

Поз.	Наименование и техническая характеристика	Тип марка оборудования	Код оборуд.	Предпр-е изгот. или поставщик	Ед-ца измер.	Количество		Примечания
						2х тр.(СО)	3х тр.(СО+ГВС)	
1	2	3	4	5	6	7	8	9
22	Прямая бобышка под термосопротивление, L = 55 мм., P = 1,6 МПа, СтЗспЗ	БТП1-М20х1,5-55 ТУ4218-001-31050776-2005		ЗАО "ТЭМ" СПб	шт.	2	3	
23	Бобышка для термометра показывающего, G1/2", L = 40 мм.	БК ТУ36-1097-85				2	3	
24	Кран шаровой, Ду= 15 мм., со спусником воздуха, Tmax = 200 °С, P = 1,6 МПа	11Б26п11		Цветлит Беларусь		6	9	присоединение M20х1,5 или G1/2 "
25	Отборное устройство для измерения давления, P = 1,6 МПа, СтЗспЗ	16-70У ТУ36.22.21.14.001-93		НПО "МЦ-Багория" Беларусь		2	4	
26	Отборное устройство для измерения давления, P = 1,6 МПа, СтЗспЗ	16-200У ТУ36.22.21.14.001-93				4	5	
27	Штуцер для укрепления отверстий в трубопроводе P = 25 МПа, T = 200 °С, Ст 20	025-200-Ст20.Ш10х25		ООО "Ижора Авто-матика Сервис"		6	9	
28	Переходник G1/2" - M20 x 1,5	ПР 20		"Метер" г.Москва		8	9	к поз.24 с резьбой G1/2 "
29	Кран шаровой под сварку, Ду = 15 мм., Ру = 0,4 МПа	КШ.Ц.П.015.040.02		ООО "ЧСГС"		1	1	для теплоносителя с T > 95°С
30	Кран шаровой, резьба вн/вн, G 1/2 ", T = 200 °С	11Б27п1		Цветлит Беларусь		1(2)	2(3)	в () для теплоносителя с T ≤ 95°С
31	Резьба односторонняя, G 1/2 ", L = 50 мм.					1(2)	2(3)	в () для теплоносителя с T ≤ 95°С
32	Переход концентрический 76 x 3,0 - 57 x 3,0	ГОСТ 17378-2001				2	2	СО (Ду50)
						0	1	ГВС (Ду50)
	Переход концентрический 76 x 3,0 - 45 x 2,5	ГОСТ 17378-2001				2	2	СО (Ду40)
						0	1	ГВС (Ду40)
	Переход концентрический 76 x 3,0 - 38 x 2,0	ГОСТ 17378-2001				0	1	ГВС (Ду32)

Изм.	Кол.уч	Лист	№ док.	Подп.	Дата

2020-01-020-АТС.СП

Лист
4

Поз.	Наименование и техническая характеристика	Тип марка оборудования	Код оборуд.	Предпр-е изгот. или поставщик	Ед-ца измер.	Количество		Примечания
						2х тр.(СО)	3х тр.(СО+ГВС)	
1	2	3	4	5	6	7	8	9
	Труба Ø 89 x 4,0	ГОСТ 8732-78			п.м.	0,7	0,7	На один труб-д Ду80 (СО)
	Труба Ø 76 x 3,5	ГОСТ 8732-78				0,7	0,7	На один труб-д Ду65 (СО)
	Труба Ø 76 x 3,5 (для расширителя)	ГОСТ 8732-78				0,5	0,5	На один труб-д с Ду50 и менее
	Труба Ø 57 x 3,5	ГОСТ 8732-78				0,2	0,2	На один труб-д Ду50 (СО, ГВС)
	Труба Ø 45 x 3,5	ГОСТ 8732-78				0,2	0,2	На один труб-д Ду40 (СО, ГВС)
	Труба Ø 38 x 3,5	ГОСТ 8732-78				0	0,2	На один труб-д Ду32 (ГВС)
34	Модуль присоединительный МП-РС	МП-РС-40/20/65 МП-РС-40/25/65 МП-РС 40/32/65 ТУ4193-005-65987520-2014			компл.	2	2	Для трубопроводов Ду40 (СО)
	в том числе:							
	а) Участок присоединительный МП-РС	УП20/40 УП25/40 УП32/40		ООО "Теплоэнергопром" г.СПб	шт.	2	2	
		УП 20/65-2* УП 25/65-2* УП32/65 ТУ 4193-005-65987520-2014				2	2	
		Изм.	Кол.уч	Лист	№ док.	Подп.	Дата	Лист
								5
		2020-01-020-АТС.СП						35

Поз.	Наименование и техническая характеристика	Тип марка оборудования	Код оборуд.	Предпр-е изгот. или поставщик	Ед-ца измер.	Количество		Примечания
						2х тр.(СО)	3х тр.(СО+ГВС)	
1	2	3	4	5	6	7	8	9
34	б) Имитатор габаритный для Питерфлоу	И20с И25с И32с		ООО "Теплоэнергопром" г.СПб	шт.	2	2	Для трубопроводов Ду40 (СО)
	в) Прокладка	FASIT 202 или ПОН по ГОСТ 481-80				4	4	
	г) Комплект крепежа для "Питерфлоу "					2	2	
	д) Шунтирующий токопровод с комплектом крепежа					2	2	
34	Модуль присоединительный МП-РС	МП-РС-50/20/65 МП-РС-50/25/65 МП-РС 50/32/65 ТУ4193-005-65987520-2014		ООО "Теплоэнергопром" г.СПб	компл.	2	2	Для трубопроводов Ду50 (СО)
	в том числе:				шт.	2	2	
	а) Участок присоединительный МП-РС	УП20/50 УП25/50 УП32/50				2	2	
		УП 20/65-2* УП 25/65-2* УП32/65 ТУ 4193-005-65987520-2014				2	2	

Изм.	Кол.уч	Лист	№ док.	Подп.	Дата

2020-01-020-АТС.СП

Лист

6

~~36~~

Поз.	Наименование и техническая характеристика	Тип марка оборудования	Код оборуд.	Предпр-е изгот. или поставщик	Ед-ца измер.	Количество		Примечания
						2х тр.(СО)	3х тр.(СО+ГВС)	
1	2	3	4	5	6	7	8	9
34	б) Имитатор габаритный для "Питерфлоу "	И20с И25с И32с		ООО "Теплоэнергопром" г.СПб		2	2	Для трубопроводов Ду50 (СО)
	в) Прокладка	FASIT 202 или ПОН по ГОСТ 481-80			шт.	4	4	
	г) Комплект крепежа для "Питерфлоу "					2	2	
	д) Шунтирующий токопровод с комплектом крепежа					2	2	
34	Модуль присоединительный МП-РС	МП-РС 65/20/65 МП-РС 65/25/65 МП-РС 65/32/65 ТУ4193-005-65987520-2014			компл.	2	2	Для трубопроводов Ду65 (СО)
	в том числе:							
	а) Участок присоединительный МП-РС	УП 20/65-2* УП 25/65-2* УП32/65 ТУ 4193-005-65987520-2014			шт.	4	4	
	б) Имитатор габаритный для "Питерфлоу "	И20с И25с И32с				2	2	
						2020-01-020-АТС.СП		Лист
								7
								37

Поз.	Наименование и техническая характеристика	Тип марка оборудования	Код оборуд.	Предпр-е изгот. или поставщик	Ед-ца измер.	Количество		Примечания
						2х тр.(СО)	3х тр.(СО+ГВС)	
1	2	3	4	5	6	7	8	9
34	в) Прокладка	FASIT 202 или ПОН по ГОСТ 481-80		ООО "Теплоэнергострой" г.СПб	шт.	4	4	Для трубопроводов Ду65 (СО)
	г) Комплект крепежа для "Питерфлоу "					2	2	
	д) Шунтирующий токопровод с комплектом крепежа					2	2	
34	Модуль присоединительный МП-РС в том числе:	МП-РС-80/32/80 ТУ4193-005-65987520-2014			компл.	2	2	Для трубопровода Ду80 (СО)
	а) Участок присоединительный МП-РС	УП32/80-2* ТУ4193-005-65987520-2014			шт.	4	4	
	б) Имитатор габаритный для "Питерфлоу "	И32с				2	2	
	в) Прокладка	FASIT 202 или ПОН по ГОСТ 481-80				4	4	
	г) Комплект крепежа для "Питерфлоу "					2	2	
	д) Шунтирующий токопровод с комплектом крепежа					2	2	
	Модуль присоединительный МП-РС в том числе:	МП-РС 32/20/65 МП-РС 32/25/65 ТУ4193-005-65987520-2014			компл.	0	1	
35	Модуль присоединительный МП-РС в том числе:	МП-РС 32/20/65 МП-РС 32/25/65 ТУ4193-005-65987520-2014						Для трубопровода Ду32 (ГВС)
		Изм.	Кол.уч.	Лист	№ док	Подп.	Дата	Лист
								8
		2020-01-020-АТС.СП						38

Поз.	Наименование и техническая характеристика	Тип марка оборудования	Код обор.	Предпр-е изгот. или поставщик	Ед-ца измер.	Количество		Примечания
						2х тр.(СО)	3х тр.(СО+ГВС)	
1	2	3	4	5	6	7	8	9
35	а) Участок присоединительный МП-РС	УП20/32		ООО "Теплоэнергопром" г.СПб	шт.	0	1	Для трубопровода Ду32 (ГВС)
		УП25/32						
	УП20/65-2*		1					
	УП25/65-2*							
	ТУ4193-005-65987520-2014							
	б) Имитатор габаритный для "Питерфлоу "	И20с					1	
в) Прокладка	И25с			2				
	FASIT 202 или ПОН по ГОСТ 481-80							
г) Комплект крепежа для "Питерфлоу "			1					
			1					
д) Шунтирующий токопровод с комплектом крепежа					1			
35	Модуль присоединительный МП-РС	МП-РС 40/20/65		г.СПб	компл.	<div></div>	1	Для трубопровода Ду40 (ГВС)
		МП-РС 40/25/65						
	МП-РС 40/32/65				1			
	ТУ4193-005-65987520-2014							
в том числе:	а) Участок присоединительный МП-РС	УП20/40		шт.	<div></div>			
		УП25/40					1	
УП32/40								
УП20/65-2*				1				
УП25/65-2*								
	УП32/65							
	ТУ4193-005-65987520-2014							

						2020-01-020-АТС.СП	Лист
							9
Изм.	Кол.уч	Лист	№ док	Подп.	Дата		

Поз.	Наименование и техническая характеристика	Тип марка оборудования	Код оборуд.	Предпр-е изгот. или поставщик	Ед-ца измер.	Количество		Примечания
						2х тр.(СО)	3х тр.(СО+ГВС)	
1	2	3	4	5	6	7	8	9
35	б) Имитатор габаритный для "Питерфлоу "	И20с И25с И32с		ООО "Теплоэнергопром" г.СПб	шт.		1	Для трубопровода Ду40 (ГВС)
	в) Прокладка	FASIT 202 или ПОН по ГОСТ 481-80					2	
	г) Комплект крепежа для "Питерфлоу "						1	
	д) Шунтирующий токопровод с комплектом крепежа						1	
35	Модуль присоединительный МП-РС	МП-РС 50/20/65 МП-РС 50/25/65 МП-РС 50/32/65 ТУ4193-005-65987520-2014			компл.		1	Для трубопровода Ду50 (ГВС)
	в том числе:				шт.	0		
	а) Участок присоединительный МП-РС	УП20/50 УП25/50 УП32/50 УП20/65-2* УП25/65-2* УП32/65 ТУ4193-005-65987520-2014					1	
	б) Имитатор габаритный для "Питерфлоу "	И20с И25с И32с					1	
		Изм.	Кол.уч.	Лист	№ док.	Подп.	Дата	Лист
							2020-01-020-АТС.СП	10
								48

Поз.	Наименование и техническая характеристика	Тип марка оборудования	Код оборуд.	Предпр-е изгот. или поставщик	Ед-ца измер.	Количество		Примечания
						2х тр.(СО)	3х тр.(СО+ГВС)	
1	2	3	4	5	6	7	8	9
35	в) Прокладка	FASIT 202 или ПОН по ГОСТ 481-80		ООО			2	Для трубопровода Ду50 (ГВС)
	г) Комплект крепежа для "Питерфлоу "			"Теплоэнергопром"	шт.	0	1	
	д) Шунтирующий токопровод с комплектом крепежа			г.СПб			1	
37	Хомут трубный с резинкой, L = 163 мм.				шт.	4	4	Для труб-да СО Ду80
	Хомут трубный с резинкой, L = 152 мм.							Для труб-да СО Ду65
	Хомут трубный с резинкой, L = 127 мм.							Для труб-да СО Ду50
	Хомут трубный с резинкой, L = 114 мм.							Для труб-да СО Ду40
38	Хомут трубный с резинкой, L = 127 мм.					0	2	Для труб-да ГВС Ду50
	Хомут трубный с резинкой, L = 114 мм.							Для труб-да ГВС Ду40
	Хомут трубный с резинкой, L = 106 мм.							Для труб-да ГВС Ду32
40	Уголок горячекатанный 50 x 50 x 4,0	ГОСТ 8509-93			п.м.	4	6	

Поз.	Наименование и техническая характеристика	Тип марка оборудования	Код оборуд.	Предпр-е изгот. или поставщик	Ед-ца измер.	Количество		Примечания
						2х тр.(СО)	3х тр.(СО+ГВС)	
1	2	3	4	5	6	7	8	9
41	Коробка соединительная	180 x180 КУЗНА 10		ООО "Электро-техстандарт"	шт.	2	2	

Щит ЩУУТЭ 1 в сборе (поставка ООО "Термотроник")

10	Щит настенный (600 x 400 x 150), IP54				шт.	1	1	
42	Розетка на DIN-рейку 240В (под евровилку с заземлением) EKF PROxima	РДЕ-47				1	1	ХР3
43	Выключатель автоматический 1Р 6А (С) 4,5 kA	ВА47-63 EKF PROxima				1	1	1QF2
44	Выключатель автоматический 1Р 2А (С) 4,5 kA	ВА47-63 EKF PROxima				1	1	1QF1
45	Зажим наборный земля, жёлто-зелёный	ЗНИ-2,5		"ИЭК"		1	1	ХР1
47	Зажим наборный синий	ЗНИ-2,5 синий				2	2	
48	Кабель-канал 1, перфорированный, 25 x 25				п.м.	0,6	0,6	
48.1	Кабель-канал 2, перфорированный, 25 x 25					0,6	0,6	на два канала
49	Панель монтажная				шт.	1	1	

Изм.	Кол.уч.	Лист	№ док.	Подп.	Дата

2020-01-020-АТС.СП

Лист

12

~~42~~

Поз.	Наименование и техническая характеристика	Тип марка оборудования	Код оборуд.	Предпр-е изгот. или поставщик	Ед-ца измер.	Количество		Примечания
						2х тр.(СО)	3х тр.(СО+ГВС)	
1	2	3	4	5	6	7	8	9
50	DIN-рейка				шт.	3	3	
51	Зажим на DIN-рейку пластиковый 1 винт EW EKF PROxima					3	3	
52	Шина N63.12 din изолятор никель EKF					1	1	шина заземления
Изоляция								
	Изоляционные трубки из вспененного каучука HT-19 x 028, T = 150 °C (прим. МП-РС 32/20/65) HT-19 x 035, T = 150 °C (прим. МП-РС 32/25/65) HT-19 x 042, T = 150 °C HT-19 x 076, T = 150 °C	HT/Armaflex				0	0,3 0,3 0,4 0,7	На один трубопро- вод Ду32 (ГВС)
	Изоляционные трубки из вспененного каучука HT-19 x 028, T = 150 °C (прим. МП-РС 40/20/65) HT-19 x 035, T = 150 °C (прим. МП-РС 40/25/65) HT-19 x 042, T = 150 °C (прим. МП-РС 40/32/65) HT-19 x 048, T = 150 °C HT-19 x 076, T = 150 °C				п.м.	0,3 0,3 0,3 0,4 0,6	0,3 0,3 0,3 0,4 0,6	На один трубопро- вод Ду40 (СО, ГВС)
	Изоляционные трубки из вспененного каучука HT-19 x 028, T = 150 °C (прим. МП-РС 50/20/65) HT-19 x 035, T = 150 °C (прим. МП-РС 50/25/65) HT-19 x 042, T = 150 °C (прим. МП-РС 50/32/65) HT-19 x 060 T = 150 °C HT-19 x 076, T = 150 °C					0,3 0,3 0,3 0,4 0,6	0,3 0,3 0,3 0,4 0,6	На один трубопро- вод Ду50 (СО, ГВС)
		Изм.	Кол.уч	Лист	№ док	Подп.	Дата	Лист
							2020-01-020-АТС.СП	13

Поз.	Наименование и техническая характеристика	Тип марка оборудования	Код оборуд.	Предпр-е изгот. или поставщик	Ед-ца измер.	Количество		Примечания
						2х тр.(СО)	3х тр.(СО+ГВС)	
1	2	3	4	5	6	7	8	9
	Изоляционные трубки из вспененного каучука НТ-19 х 028, T = 150 °C (прим. МП-РС 65/20/65) НТ-19 х 035, T = 150 °C (прим. МП-РС 65/25/65) НТ-19 х 042, T = 150 °C (прим. МП-РС 65/32/65) НТ-19 х 076, T = 150 °C	НТ/Armaflex			п.м.	0,3 0,3 0,3 1,1	0,3 0,3 0,3 1,1	На один трубопровод Ду65 (СО)
	Изоляционные трубки из вспененного каучука НТ-19 х 042, T = 150 °C (прим. МП-РС 80/32/80) НТ-19 х 089, T = 150 °C					0,3 1,2	0,3 1,2	На один трубопровод Ду80 (СО)
	Самоклеящаяся лента					4	6	

Примечания:

1. В разделе "Кабели, провода" тип материала приведен условно; возможна замена на аналогичные по техническим характеристикам кабели и провода с учётом состава оборудования узла учёта.
2. * - обозначение типа сдвоенных переходов в составе участков присоединительных УП при использовании расходомеров Ду20, 25 и 32, принятое в качестве **основного исполнения**; применение других вариантов только при условии фиксации типа в заказе на изготовление и поставку оборудования.

Изм.	Кол.уч.	Лист	№ док.	Подп.	Дата

2020-01-020-АТС.СП

Лист

14

44

Перечень основных нештатных ситуаций.

45

Диагностируемые ситуации в системах ТВ1 и ТВ2

ТВ7-04.1М Лайт отображает на индикаторе и сохраняет в архиве код НС измеряемой величины.

В таблице Б1 и Б2 приведены соответствие причины возникновения и кодов НС.

Таблица Б1 – Распознавание НС по ее коду в текущих показаниях

Величина	Причина	Показания	Код
Температура $t1 \div t3$ и t_x	$t < 0^\circ\text{C}$	---	<
	$t > +180^\circ\text{C}$	---	>
Температура $t_{нв}$	$t < -50^\circ\text{C}$	---	<
	$t > +130^\circ\text{C}$	---	>
Давление $P1 - P3$	$P < -0,01P_v$	---	<
	$P > 1,01P_v$	---	>
Расход $G1 - G3$	$F > 2\text{Гц}$ при «Тип ВС» = Механ.	Соответствующее 2Гц	>
Расход $G1 - G3$	Не подключен контроль сети	Фактическое значение	!

Таблица Б2 – Распознавание НС по ее коду в часовых архивных показаниях

Величина	Причина	Настройки		Показания	Код
Температура $t1, t2$ и $t3$	$t < 0$ или $t > 180^\circ\text{C}$	Контр. p, t	Счет отмен.	---	< или >
			Счет с подс.	$t_{дог}$	
Температура t_x			—	$t_{xдог}$	
Температура $t_{нв}$	$t < -50$ или $t > 130^\circ\text{C}$		—	---	< или >
Давление $P1-P3$	$P < -0,01P_v$ или $P > 1,01P_v$		—	$P_{дог}$	
Объем $V1, V1$ и $V3$	$V_{факт} > V_{max}$	Контр. V	Без подст, Счет отменен	$V_{факт}$	>
			С подст., С подст. и контр. U	$V_{дог}$	
	$0 < V_{факт} < V_{min}$		Без подст, Счет отменен	$V_{факт}$	<
			С подст С подст. и контр. U	V_{min}	
	$V_{факт} = 0$			0	!
	Отсутствие сетевого питания		Контр. $V \neq$ С подст. и контр. U	---	
			Контр. $V =$ С подст. и контр. U	$V_{дог}$	
Масса dM при $dM = M1-M2$	$dM < -НБ$	Контр. dM	Без подст.1 и С подст.1	Фактич. значение	#
	$dM < -НБ$ или $dM > НБ$		Без подст.2 и С подст.2		
Тепловая энергия $Q12^*$	$Q12 < 0$	Контр. Q	Без подст.	Фактич. значение	<
			С подст.	0	
			Счет отменен	---	

* Контроль проводится для каждой формулы $Q12$ и присваивается слагаемому 0 (нуль) в случае его отрицательного значения.

						2020-01-020-АТС.НС		
Изм.	Кол.уч.	Лист	№ док.	Подп.	Дата	Перечень основных нештатных ситуаций теплосчетчика.		
Разработал		Журавлёв			06.23			
Проверил		Русецкий			06.23			
Н.контр.		Вишневский			06.23			
Утвердил		Чугунов			06.23			
						Стадия	Лист	Листов
						Р	1	1
						ООО «ТЕРМОТРОНИК»		

ФЕДЕРАЛЬНОЕ АГЕНТСТВО
ПО ТЕХНИЧЕСКОМУ РЕГУЛИРОВАНИЮ И МЕТРОЛОГИИ

СЕРТИФИКАТ

об утверждении типа средств измерений
№ 71633-18

Срок действия утверждения типа до 28 июня 2029 г.

НАИМЕНОВАНИЕ И ОБОЗНАЧЕНИЕ ТИПА СРЕДСТВ ИЗМЕРЕНИЙ
Теплосчетчики ТЗ4М

ИЗГОТОВИТЕЛЬ

Общество с ограниченной ответственностью "ТЕРМОТРОНИК"
(ООО "ТЕРМОТРОНИК"), г. Санкт-Петербург

ПРАВООБЛАДАТЕЛЬ

Общество с ограниченной ответственностью "ТЕРМОТРОНИК"
(ООО "ТЕРМОТРОНИК"), г. Санкт-Петербург

КОД ИДЕНТИФИКАЦИИ ПРОИЗВОДСТВА
ОС

ДОКУМЕНТ НА ПОВЕРКУ

ТРОН.407290.002-01 РЭ, раздел 11

ИНТЕРВАЛ МЕЖДУ ПОВЕРКАМИ 4 года

Срок действия утвержденного типа средств измерений продлен приказом Федерального агентства по техническому регулированию и метрологии от 12 февраля 2024 г. N 358.

Заместитель Руководителя

Подлинник электронного документа, подписанного ЭП,
хранится в системе электронного документооборота
Федерального агентства по техническому регулированию и
метрологии.

СВЕДЕНИЯ О СЕРТИФИКАТЕ ЭП

Сертификат: 646070CB8580659469A85BF6D1B138C0
Кому выдан: Лазаренко Евгений Русланович
Действителен: с 20.12.2022 до 14.03.2024

Е.Р.Лазаренко

«04» марта 2024 г.



ЕВРАЗИЙСКИЙ ЭКОНОМИЧЕСКИЙ СОЮЗ

ДЕКЛАРАЦИЯ О СООТВЕТСТВИИ

Заявитель: Общество с ограниченной ответственностью «ТЕРМОТРОНИК».

Место нахождения (адрес юридического лица): 191024, РОССИЯ, город Санкт-Петербург, улица Тележная, дом 3, литер А, помещение 3-Н, офис 5

Адрес места осуществления деятельности: 193318, РОССИЯ, город Санкт-Петербург, улица Ворошилова, дом 2, литера А.

ОГРН: 1177847336039.

Номер телефона: +7 8123261050. Адрес электронной почты: zakaz@termotronic.ru.

В лице: Управляющего директора Управляющей организации ООО «Директория» Чугунова Олега Борисовича

заявляет, что Теплосчетчики тип Т34М

Изготовитель: Общество с ограниченной ответственностью «ТЕРМОТРОНИК»

Место нахождения (адрес юридического лица): 191024, РОССИЯ, город Санкт-Петербург, улица Тележная, дом 3, литер А, помещение 3-Н, офис 5

Адрес места осуществления деятельности по изготовлению продукции: 193318, РОССИЯ, город Санкт-Петербург, улица Ворошилова, дом 2, литера А.

Код ТН ВЭД ЕАЭС: 9026802000

Серийный выпуск.

Документ, в соответствии с которым изготовлена продукция: ТУ 4218-002-65987520-2011 «Теплосчетчики Т34, Т34М»

Соответствует требованиям Технический регламент Таможенного союза «Электромагнитная совместимость технических средств» (ТР ТС 020/2011); Технический регламент Таможенного союза «О безопасности низковольтного оборудования» (ТР ТС 004/2011)

Декларация о соответствии принята на основании

Протокол испытаний № R2022/03/168-01/M1 от 11.01.2023 выдан испытательной лабораторией ФБУ «Государственный региональный центр стандартизации и метрологии и испытаний в г. Санкт-Петербурге и Ленинградской области, аттестат аккредитации RA.RU.21AG86.

Руководство по эксплуатации ТРОН.407290.002-01 РЭ «Теплосчетчики Т34М».

Схема декларирования: 3д.

Дополнительная информация Применяемые стандарты: ГОСТ IEC 61010-1-2014 «Безопасность электрических контрольно-измерительных приборов и лабораторного оборудования Часть 1 Общие требования», раздел 4, подразделы 6.2, 6.5, 7.2 ГОСТ 30969-2002 «Совместимость технических средств электромагнитная. Электрическое оборудование для измерения, управления и лабораторного применения. Требования и методы испытаний»; ГОСТ IEC 61000-3-2-2017 (разделы 5 и 7) "Электромагнитная совместимость (ЭМС). Часть 3-2. Нормы. Нормы эмиссии гармонического тока (оборудование с потребляемым током не более 16 А в одной фазе)", ГОСТ IEC 61000-3-3-2015 (разделы 4 и 6) "Электромагнитная совместимость (ЭМС). Часть 3-3. Нормы. Ограничение изменений напряжения, колебаний напряжения и фликера в общественных низковольтных системах электроснабжения для оборудования с номинальным током не более 16 А (в одной фазе), подключаемого к сети электропитания без особых условий". Условия хранения: хранение теплосчетчика осуществляется в складских помещениях при отсутствии в них пыли, паров кислот, щелочей и агрессивных газов, в соответствии с условиями хранения 1 по ГОСТ 15150. Гарантийный срок эксплуатации 5 лет, срок службы – 12 лет. Код ОКПД2: 26.51.53.160.

Декларация о соответствии действительна с даты регистрации по 15.01.2028 включительно

(подпись)

М.П.



Чугунов Олег Борисович

(Ф. И. О. заявителя)

Регистрационный номер декларации о соответствии:

ЕАЭС N RU Д-RU.PA01.B.14844/23

Дата регистрации декларации о соответствии:

16.01.2023

**ФЕДЕРАЛЬНОЕ АГЕНТСТВО
ПО ТЕХНИЧЕСКОМУ РЕГУЛИРОВАНИЮ И МЕТРОЛОГИИ**

СЕРТИФИКАТ

об утверждении типа средств измерений
№ 67815-17

Срок действия утверждения типа до **19 июня 2027 г.**

НАИМЕНОВАНИЕ И ОБОЗНАЧЕНИЕ ТИПА СРЕДСТВ ИЗМЕРЕНИЙ
Тепловычислители ТВ7

ИЗГОТОВИТЕЛЬ
ООО "ТЕРМОТРОНИК", г.С.-Петербург

ПРАВООБЛАДАТЕЛЬ
-

КОД ИДЕНТИФИКАЦИИ ПРОИЗВОДСТВА
ОС

ДОКУМЕНТ НА ПОВЕРКУ
ТРОН.407290.007 МП

ИНТЕРВАЛ МЕЖДУ ПОВЕРКАМИ **4 года**

Срок действия утвержденного типа средств измерений продлен приказом Федерального агентства по техническому регулированию и метрологии от **25 февраля 2022 г. N 472.**

Руководитель

Подлинник электронного документа, подписанного ЭП,
хранится в системе электронного документооборота
Федерального агентства по техническому регулированию и
метрологии.

СВЕДЕНИЯ О СЕРТИФИКАТЕ ЭП

Сертификат: 02A929B5000BAEF7814AB38FF70B046437
Кому выдан: Шалаев Антон Павлович
Действителен: с 27.12.2021 до 27.12.2022

А.П.Шалаев

«23» марта 2022 г.



ЕВРАЗИЙСКИЙ ЭКОНОМИЧЕСКИЙ СОЮЗ ДЕКЛАРАЦИЯ О СООТВЕТСТВИИ

Заявитель ОБЩЕСТВО С ОГРАНИЧЕННОЙ ОТВЕТСТВЕННОСТЬЮ "ТЕРМОТРОНИК"

Место нахождения (адрес юридического лица): 191024, Россия, город Санкт-Петербург, улица Тележная, дом 3, литер А, помещение 3-Н, офис 5

Адрес места осуществления деятельности: 193318, Россия, город Санкт-Петербург, улица Ворошилова, дом 2, литер А, помещение 211/2

Основной государственный регистрационный номер 1177847336039.

Телефон: 78123261050 Адрес электронной почты: zakaz@termotronic.ru

в лице Управляющего директора Общества с ограниченной ответственностью «Директория» Чугунова Олега Борисовича, действующего на основании доверенности №ТМТ/DOV-210313/2 от 13.03.2021 года

заявляет, что Аппаратура измерительная: тепловычислители тип ТВ7, исполнения 2 и М.

Изготовитель ОБЩЕСТВО С ОГРАНИЧЕННОЙ ОТВЕТСТВЕННОСТЬЮ "ТЕРМОТРОНИК"

Место нахождения (адрес юридического лица): 191024, Россия, город Санкт-Петербург, улица Тележная, дом 3, литер А, помещение 3-Н, офис 5

Адрес места осуществления деятельности по изготовлению продукции: 193318, Россия, город Санкт-Петербург, улица Ворошилова, дом 2, литер А, помещение 211/2

Продукция изготовлена в соответствии с ТУ 4217-007-23118023-2011 «Тепловычислители ТВ7.

Технические условия».

Код (коды) ТН ВЭД ЕАЭС: 9026802000

Серийный выпуск

соответствует требованиям

Технического регламента Таможенного союза "Электромагнитная совместимость технических средств" (ТР ТС 020/2011)

Декларация о соответствии принята на основании

Протокола испытаний № 7982ИЛНВО от 23.03.2021 года, выданного Испытательным центром Общества с ограниченной ответственностью "ПРОММАШ ТЕСТ" (регистрационный номер аттестата аккредитации RA.RU.21BC05)

руководства по эксплуатации; паспорта

Схема декларирования соответствия: 3д

Дополнительная информация

ГОСТ 30969-2002 (МЭК 61326-1:1997) "Совместимость технических средств электромагнитная.

Электрическое оборудование для измерения, управления и лабораторного применения. Требования и методы испытаний" раздел 4, подразделы 6.2, 6.5 и 7.2. Хранение должно осуществляться в помещениях в соответствии с условиями хранения 1 по ГОСТ 15150-69. Срок хранения не установлен. Срок службы 12 лет.

Декларация о соответствии действительна с даты регистрации по 28.03.2026 включительно.


(подпись) М.П.

Чугунов Олег Борисович

(Ф.И.О. заявителя)

Регистрационный номер декларации о соответствии: ЕАЭС N RU Д-RU.PA01.B.95868/21

Дата регистрации декларации о соответствии: 06.04.2021

**ФЕДЕРАЛЬНОЕ АГЕНТСТВО
ПО ТЕХНИЧЕСКОМУ РЕГУЛИРОВАНИЮ И МЕТРОЛОГИИ**

СЕРТИФИКАТ

об утверждении типа средств измерений
№ 66324-16

Срок действия утверждения типа до **30 декабря 2026 г.**

НАИМЕНОВАНИЕ И ОБОЗНАЧЕНИЕ ТИПА СРЕДСТВ ИЗМЕРЕНИЙ
Расходомеры-счетчики электромагнитные ПИТЕРФЛОУ

ИЗГОТОВИТЕЛЬ

**Общество с ограниченной ответственностью «ТЕРМОТРОНИК»
(ООО «ТЕРМОТРОНИК»), г. Санкт-Петербург**

ПРАВООБЛАДАТЕЛЬ

-

КОД ИДЕНТИФИКАЦИИ ПРОИЗВОДСТВА
ОС

ДОКУМЕНТ НА ПОВЕРКУ
МП 208-018-2022

ИНТЕРВАЛ МЕЖДУ ПОВЕРКАМИ **4 года**

Изменения в сведения об утвержденном типе средств измерений внесены приказом
Федерального агентства по техническому регулированию и метрологии
от **29 августа 2022 г. N 2150.**

Заместитель Руководителя

Подлинник электронного документа, подписанного ЭП,
хранится в системе электронного документооборота
Федерального агентства по техническому регулированию и
метрологии.

СВЕДЕНИЯ О СЕРТИФИКАТЕ ЭП

Сертификат: 029D109B000BAE27A64C995DD8060203A9
Кому выдан: Лазаренко Евгений Русланович
Действителен: с 27.12.2021 до 27.12.2022

Е.Р.Лазаренко



«12» сентября 2022 г.



ЕВРАЗИЙСКИЙ ЭКОНОМИЧЕСКИЙ СОЮЗ

ДЕКЛАРАЦИЯ О СООТВЕТСТВИИ

Заявитель: Общество с ограниченной ответственностью «ТЕРМОТРОНИК».

Место нахождения (адрес юридического лица): 191024, РОССИЯ, Санкт-Петербург, улица Тележная, дом 3, литер А, помещение 3-Н, офис 5

Адрес места осуществления деятельности: 193318, РОССИЯ, Санкт-Петербург, улица Ворошилова, дом 2, литер А, помещение 211/2.

ОГРН: 1177847336039.

Номер телефона: +7 (812) 326-10-50, 326-10-90. Адрес электронной почты: zakaz@termotronic.ru.

В лице: Управляющего директора ООО «Директория» Чугунова Олега Борисовича, действующего на основании Устава, Договора управления № 6 от 13 марта 2018 г. и доверенности №ТМТ/ДОВ-180313/2 от 13 марта 2018 года

заявляет, что Расходомеры-счётчики электромагнитные ПИТЕРФЛОУ исполнения РС, К.

Изготовитель: Общество с ограниченной ответственностью «ТЕРМОТРОНИК»

Место нахождения (адрес юридического лица): 191024, РОССИЯ, Санкт-Петербург, улица Тележная, дом 3, литер А, помещение 3-Н, офис 5

Адрес места осуществления деятельности по изготовлению продукции 193318, РОССИЯ, Санкт-Петербург, улица Ворошилова, дом 2, литер А, помещение 211/2.

Коды ТН ВЭД ЕАЭС: 9026 10 210 0. Серийный выпуск.

Документ, в соответствии с которым изготовлена продукция: Технические условия ТУ 4213-011-65987520-2015 «Расходомеры-счётчики электромагнитные ПИТЕРФЛОУ. Технические условия» изм. 5 от 25.05.2018

Соответствует требованиям Технический регламент Таможенного союза "Электромагнитная совместимость технических средств" (ТР ТС 020/2011);

Декларация о соответствии принята на основании Протокол испытаний № R2020/02/192-01 от 24.08.2020 г. Испытательной лаборатории Федерального бюджетного учреждения «Государственный региональный центр стандартизации, метрологии и испытаний в г. Санкт-Петербурге и Ленинградской области», аттестат аккредитации № RA.RU.21AГ86. Технические условия ТУ 4213-011-65987520-2015 «Расходомеры-счётчики электромагнитные ПИТЕРФЛОУ. Технические условия» изм. 5 от 25.05.2018. Руководство по эксплуатации № ТРОН.407112.011 РЭ ред. 4.06 от 27.05.2020. Руководство по эксплуатации № ТРОН.407112.011 РЭ2 ред. 1.01 от 28.01.2020. Паспорт № ТРОН.407112.011 ПС от 06.12.2019. Схема декларирования: Зд.

Дополнительная информация Применяемые стандарты: ГОСТ 30969-2002 (МЭК 61326-1:1997), «Совместимость технических средств электромагнитная. Электрическое оборудование для измерения, управления и лабораторного применения. Требования и методы испытаний». Условия хранения, сроки хранения продукции: Хранение должно осуществляться в заводской таре в складских помещениях при отсутствии в них пыли, паров кислот и щелочей, агрессивных газов, вызывающих коррозию, в соответствии с условиями хранения 1 по ГОСТ 15150. Консервация и обслуживание при хранении не требуется. Срок хранения не установлен. Срок службы 12 лет.

Декларация о соответствии действительна с даты регистрации по 30.08.2025 включительно

(подпись) _____
 Регистрационный номер декларации о соответствии: _____
 Дата регистрации декларации о соответствии: _____



Чугунов Олег Борисович

(Ф. И. О. заявителя)

ЕАЭС N RU Д-RU.СП28.В.11776/20
 31.08.2020



**Заявитель ОБЩЕСТВО С ОГРАНИЧЕННОЙ ОТВЕТСТВЕННОСТЬЮ
"ТЕПЛОЭНЕРГОПРОМ"**

Место нахождения (адрес юридического лица) и адрес места осуществления деятельности: 198097, Россия, г. Санкт-Петербург, пр. Стачек, д.47, строение 13, пом.206
Основной государственный регистрационный номер 1227800111505.
Телефон: +7 981 7444777 Адрес электронной почты: info@tep14.ru
в лице Генерального директора Протопоповой Марины Владимировны

заявляет, что Комплекты монтажные для электромагнитных расходомеров. Модули присоединительные (МП-РС).

Изготовитель ОБЩЕСТВО С ОГРАНИЧЕННОЙ ОТВЕТСТВЕННОСТЬЮ "ТЕПЛОЭНЕРГОПРОМ"
Место нахождения (адрес юридического лица) и адрес места осуществления деятельности по изготовлению продукции: 198097, Россия, г. Санкт-Петербург, пр. Стачек, д.47, строение 13, пом.206 Продукция изготовлена в соответствии с ТУ 4193-005-93827258-2014 «Модули присоединительные МП-РС. Технические условия».

Код (коды) ТН ВЭД ЕАЭС: 9026802000, 9026102100

Серийный выпуск

соответствует требованиям

Технического регламента Таможенного союза "О безопасности оборудования, работающего под избыточным давлением" (ТР ТС 032/2013)

Декларация о соответствии принята на основании

Протокола испытаний № 0112-МТОР-24 от 15.03.2024 года, выданного Испытательной лабораторией ООО «МОСТЕХНОРУС» (регистрационный номер аттестата аккредитации РОСС RU.32748.04ЭП30.ИЛ20)
Схема декларирования соответствия: 1д

Дополнительная информация

Условия хранения продукции в соответствии с ГОСТ 15150-69. Срок хранения (службы, годности) указан в прилагаемой к продукции товаросопроводительной и/или эксплуатационной документации. Декларация соответствия распространяется на продукцию, изготовленную с даты изготовления отобранных образцов (проб) продукции, прошедших исследования (испытания) и измерения, указанную в акте(ах) отбора.

Декларация о соответствии действительна с даты регистрации по 14.03.2029 включительно.



Протопопова Марина Владимировна

(Ф.И.О. заявителя)

Регистрационный номер декларации о соответствии: ЕАЭС N RU Д-RU.PA02.B.78458/24

Дата регистрации декларации о соответствии: 15.03.2024

ФЕДЕРАЛЬНОЕ АГЕНТСТВО
ПО ТЕХНИЧЕСКОМУ РЕГУЛИРОВАНИЮ И МЕТРОЛОГИИ

СЕРТИФИКАТ

об утверждении типа средств измерений
№ 72995-20

Срок действия утверждения типа до 21 ноября 2028 г.

НАИМЕНОВАНИЕ И ОБОЗНАЧЕНИЕ ТИПА СРЕДСТВ ИЗМЕРЕНИЙ
Термопреобразователи сопротивления ТС-Б

ИЗГОТОВИТЕЛЬ
ООО "Поинт", Республика Беларусь

ПРАВООБЛАДАТЕЛЬ

-

КОД ИДЕНТИФИКАЦИИ ПРОИЗВОДСТВА
ОС

ДОКУМЕНТ НА ПОВЕРКУ
МП.ВТ 190-2008 с изменением "2"

ИНТЕРВАЛ МЕЖДУ ПОВЕРКАМИ - 2 года - для термопреобразователей сопротивления с диапазоном измерений от - 200 °С до -50 °С включ. и св. +300 °С до +660 °С включ;
- 4 года - для термопреобразователей сопротивления с диапазоном измерений от - 50 °С до +300 °С включ.

Срок действия утвержденного типа средств измерений продлен приказом Федерального агентства по техническому регулированию и метрологии от 19 февраля 2024 г. N 407.

Заместитель Руководителя

Подлинник электронного документа, подписанного ЭП,
хранится в системе электронного документооборота
Федерального агентства по техническому регулированию и
метрологии.

СВЕДЕНИЯ О СЕРТИФИКАТЕ ЭП

Сертификат: 525EEF525B83502D7A69D9FC03064C2A
Кому выдан: Лазаренко Евгений Русланович
Действителен: с 06.03.2024 до 30.05.2025

Е.Р.Лазаренко

«13» марта 2024 г.

ФЕДЕРАЛЬНОЕ АГЕНТСТВО
ПО ТЕХНИЧЕСКОМУ РЕГУЛИРОВАНИЮ И МЕТРОЛОГИИ

СЕРТИФИКАТ

об утверждении типа средств измерений
№ 43096-20

Срок действия утверждения типа до 21 ноября 2028 г.

НАИМЕНОВАНИЕ И ОБОЗНАЧЕНИЕ ТИПА СРЕДСТВ ИЗМЕРЕНИЙ
Комплекты термопреобразователей сопротивления платиновых КТС-Б

ИЗГОТОВИТЕЛЬ
ООО "Поинт", Республика Беларусь

ПРАВООБЛАДАТЕЛЬ
-

КОД ИДЕНТИФИКАЦИИ ПРОИЗВОДСТВА
ОС

ДОКУМЕНТ НА ПОВЕРКУ
СДФИ.405210.005 РЭ, раздел 4

ИНТЕРВАЛ МЕЖДУ ПОВЕРКАМИ 4 года

Срок действия утвержденного типа средств измерений продлен приказом Федерального агентства по техническому регулированию и метрологии от 19 февраля 2024 г. N 407.

Заместитель Руководителя

Подлинник электронного документа, подписанного ЭП,
хранится в системе электронного документооборота
Федерального агентства по техническому регулированию и
метрологии.

СВЕДЕНИЯ О СЕРТИФИКАТЕ ЭП

Сертификат: 525EEF525B83502D7A69D9FC03064C2A
Кому выдан: Лазаренко Евгений Русланович
Действителен: с 06.03.2024 до 30.05.2025

Е.Р.Лазаренко

«13» марта 2024 г.



ФЕДЕРАЛЬНОЕ АГЕНТСТВО
ПО ТЕХНИЧЕСКОМУ РЕГУЛИРОВАНИЮ И МЕТРОЛОГИИ

СВИДЕТЕЛЬСТВО

об утверждении типа средств измерений

ОС.С.30.004.А № 38957

Срок действия до 14 января 2025 г.

НАИМЕНОВАНИЕ ТИПА СРЕДСТВ ИЗМЕРЕНИЙ
Преобразователи давления ПДТВХ-1

ИЗГОТОВИТЕЛЬ
ООО НПП "ТЕПЛОВОДОХРАН", г. Рязань

РЕГИСТРАЦИОННЫЙ № 43646-10

ДОКУМЕНТ НА ПОВЕРКУ
МИ 1997-89

ИНТЕРВАЛ МЕЖДУ ПОВЕРКАМИ 2 года - для исполнений с допускаемой основной погрешностью $\pm(0,2-0,4) \%$; 4 года - для исполнений с допускаемой основной погрешностью $\pm(0,5-1,0) \%$

Свидетельство об утверждении типа продлено приказом Федерального агентства по техническому регулированию и метрологии от 14 января 2020 г. № 14

Описание типа средств измерений является обязательным приложением к настоящему свидетельству.

Заместитель Руководителя
Федерального агентства

А.В.Кулешов



"20" 01 2020 г.

Серия СИ

№ 039992



СЕРТИФИКАТ СООТВЕТСТВИЯ

№ ЕАЭС RU C-RU.CP28.B.00980/20

Серия RU № 0223226



ОРГАН ПО СЕРТИФИКАЦИИ Орган по сертификации продукции и услуг Общества с ограниченной ответственностью "Тест-С.-Петербург". Место нахождения (адрес юридического лица) и адрес места осуществления деятельности: 190103, Россия, город Санкт-Петербург, улица 10-ая Красноармейская, дом 22, Литер А. Аттестат аккредитации регистрационный № РОСС RU.0001.10СП28, дата регистрации 29.10.2014. Телефон: +78123275559, +78123275554, +78123275552, +78123340262. Адрес электронной почты: cert@test-spb.ru

ЗАЯВИТЕЛЬ Общество с ограниченной ответственностью «ТЕРМОТРОНИК». Место нахождения (адрес юридического лица): 191024, РОССИЯ, Санкт-Петербург, улица Тележная, дом 3, литер А, помещение 3-Н, офис 5. Адрес места осуществления деятельности: 193318, РОССИЯ, Санкт-Петербург, улица Ворошилова, дом 2, литер А, помещение 211/2. ОГРН: 1177847336039. Номер телефона: +7 8123261050. Адрес электронной почты: zakaz@termotronic.ru

ИЗГОТОВИТЕЛЬ Общество с ограниченной ответственностью «ТЕРМОТРОНИК». Место нахождения (адрес юридического лица): 191024, РОССИЯ, Санкт-Петербург, улица Тележная, дом 3, литер А, помещение 3-Н, офис 5. Адрес места осуществления деятельности по изготовлению продукции: 193318, РОССИЯ, Санкт-Петербург, улица Ворошилова, дом 2, литер А, помещение 211/2.

ПРОДУКЦИЯ Щиты узла учёта тепловой энергии ЩУУТЭ. Продукция изготовлена в соответствии с ТУ 3435-008-65987520-2016 "Щиты узла учёта тепловой энергии ЩУУТЭ". Серийный выпуск

КОД ТН ВЭД ЕАЭС 8537109900

СООТВЕТСТВУЕТ ТРЕБОВАНИЯМ Технический регламент Таможенного союза "О безопасности низковольтного оборудования" (ТР ТС 004/2011)

СЕРТИФИКАТ СООТВЕТСТВИЯ ВЫДАН НА ОСНОВАНИИ Протокол испытаний K2020/01/102-01 от 28.05.2020 Испытательной лаборатории Федерального Бюджетного Учреждения "Государственный региональный центр стандартизации, метрологии и испытаний в городе Санкт-Петербурге и Ленинградской области", аттестат аккредитации № RA.RU.21AG86. Акт о результатах анализа состояния производства № 06/1-5-2020 от 12.05.2020. Паспорт № ТРОН.421451.008 ПС от 02.04.2020. Паспорт № ТРОН.421451.017 ПС от 18.11.2019. Сертификаты соответствия на комплектующие изделия: сертификат соответствия № ЕАЭС RU C-CN.HP15.B.00019/19 от 15.11.2019, сертификат соответствия № ЕАЭС RU C-CN.ME79.B.00333 от 19.05.2016, сертификат соответствия № ЕАЭС RU C-RU.ME80.B.00025/19 от 19.12.2019, сертификат соответствия № ЕАЭС RU C-CN.AB24.B.03134 от 16.10.2015, сертификат соответствия № ЕАЭС RU C-CN.AM04.B.01242/20 от 22.01.2020. Схема сертификации: 1с.

ДОПОЛНИТЕЛЬНАЯ ИНФОРМАЦИЯ Применяемый стандарт: ГОСТ Р 51321.1-2007 (МЭК 60439-1:2004) «Устройства комплектные низковольтные распределения и управления. Часть 1. Устройства, испытанные полностью или частично. Общие технические требования и методы испытаний». Условия хранения: хранение щитов должно осуществляться в закрытых помещениях при отсутствии в окружающей среде агрессивных газов, паров воды, пыли, при температуре окружающего воздуха от минус 50°С до 50°С, относительной влажности воздуха при температуре 25°С не более 98 % (без конденсации влаги). Срок хранения: не установлен. Срок службы (годности) продукции: 12 лет.

СРОК ДЕЙСТВИЯ С 29.06.2020 **ПО** 28.06.2025
ВКЛЮЧИТЕЛЬНО

Руководитель (уполномоченное
лицо) органа по сертификации

Эксперт (эксперт-аудитор)
(эксперты (эксперты-аудиторы))



Мулюков Рамиль Равилович
(Ф.И.О.)

Скобелева Светлана
(Ф.И.О.)

Расчёт диапазонов измеряемых расходов приборами учета тепла в тепловом пункте			
по адресу:			
потребитель:			
Отопление	Qот =	0,080	Гкал/ч
ГВСср	Qгвс ср =	0,059	Гкал/ч
ГВСмах	Qмах =	0,080	Гкал/ч
Температурный график	Tгр = T1-T2	150	70
Температура ГВС	Tгвс =	65	С°
Температура холодной воды	Tхв =	5	С°
Давление в прямом трубопроводе	P1 =	4.0	кгс/см²
Давление в обратном трубопроводе	P2 =	3.0	кгс/см²
Давление ГВС	Pгвс =	3,0	кгс/см²
Допустимые потери	Pпот =	1,00	м. в. ст.
Допустимые потери по одному тр-ду	Pпот =	0,50	м. в. ст.
Расходы сетевой воды:			
Отопление	Gот ном=	1,00	т/ч
ГВСср	Gгвс ср=	0,98	т/ч
ГВСмах	Gмах =	1,33	т/ч
Отопление	Gот min = 0,5Gот ном =	0,50	т/ч
	Gот max = 1,25Gот ном =	1,25	т/ч
ГВС	Gгвс min = 0,1Gгвс ср =	0,10	т/ч
	Gгвс max =	1,33	т/ч
Прямой трубопровод	Gпр min = Gот min + Gгвс min =	0,60	т/ч
	Gпр max = Gот max + Gгвс max =	2,58	т/ч
Обратный трубопровод	Gобр min = Gот min =	0,50	т/ч
	Gобр max = Gот max =	1,25	т/ч
Подающий трубопровод ГВС	Gпод гвс min = 0,1 Gгвс ср =	0,10	т/ч
	Gмах =	1,33	т/ч
Подающий трубопровод ГВС (мос)	Gгвс min = 0,1Gгвс ср =	0,10	т/ч
	Gгвс max = Gмах =	1,33	т/ч
Диапазоны измеряемых расходов: в отопительном сезоне			
отопление (прямой)	Gmin=	0,60	т/ч
	Gmax=	2,58	т/ч
отопление (обратный)	Gmin=	0,50	т/ч
	Gmax=	1,25	т/ч
ГВС (подающий)	Gmin=	0,10	т/ч
	Gmax=	1,33	т/ч
ГВС в межотопительном сезоне	Gmin=	0,10	т/ч
	Gmax=	1,33	т/ч

Примечание: Расчет выполнен в расчетной программе (материалы сайта ООО «Термотроник»), параметры по системе вентиляции равны нулю.

						.ATC		
Изм.	Кол.уч.	Лист	№ док.	Подп.	Дата	Расчет диапазонов измеряемых расходов приборами.		
Разработал								
Чертил								
Проверил								
						Стадия	Лист	Листов
						P	1	1
						ООО «ТЕРМОТРОНИК»		

Расчет гидравлических потерь напора на узлах установки расходомеров Питерфлоу К

	Обозн.	Ед.изм.	Тр-д 1	Тр-д 2	Тр-д 3
Исходные данные					
Массовый расход	G	т/ч	2,58	1,25	1,33
Температура	t	°C	150,00	70,00	65,00
Рабочее давление	P	кгс/см ²	4,00	3,00	4,00
Тип расходомера			32-15	32-15	20-6
Тип конфузора			32-65	32-65	20-40
Тип диффузора			32-65	32-65	20-65
Экв. шероховатость труб	D	мм	0,5	0,5	0,5
Длина сужения	L0	мм	368	368	351
Расчетные данные					
Диаметр сужения	D0	мм	32	32	20
Ду трубопровода перед конфузоре	D1	мм	65	65	40
Ду трубопровода после диффузора	D2	мм	65	65	65
Угол раскрытия конфузоре	a1	град	33,4	33,4	36,9
Угол раскрытия диффузора	a2	град	33,4	33,4	24,0
Расчетные параметры потока					
Плотность воды	ρ	кг/м ³	916,96	977,86	980,69
Объемный расход воды	Q	м ³ /ч	2,8136	1,2783	1,3562
Скорость в сужении D0	V0	м/с	0,9718	0,4415	1,1991
Скорость перед конфузоре D1	V1	м/с	0,2355	0,1070	0,2998
Скорость после диффузора D2	V2	м/с	0,2355	0,1070	0,1135
Расчет величины потерь					
Конфузор					
Козф. сопротивл. трения	χ _{тр}		0,0181	0,0181	0,0196
Потеря напора на конфузоре	Dh _к	м. в. ст.	0,0009	0,0002	0,0014
Прямой участок					
Козф. гидравл. трения	l		0,0443	0,0443	0,0530
Потери на прямом участке	Dh _{пр}	м. в. ст.	0,0284	0,0061	0,0815
Диффузор					
Козф.сопр. расширения	χ _{расш}		0,408	0,408	0,378
Козф.сопротивления трения	χ _{тр}		0,0181	0,0181	0,0316
Потери напора на диффузоре	Dh _д	м. в. ст.	0,0205	0,0042	0,0300
Суммарная потеря напора		м. в. ст.	0,0498	0,0105	0,1129
		кгс/см ²	0,0050	0,0011	0,0113

Литература:

- Идельчик И. Е. Справочник по гидравлическим сопротивлениям/Под ред. М.О. Штейнберга. - 3-е изд., перераб. и доп. - М.: Машиностроение, 1992.- 672 с: ил.

2 СП 124.13330.2012 ТЕПЛОВЫЕ СЕТИ

Примечание: Расчет выполнен в расчетной программе (материалы сайта ООО «Термотроник»).

						.ATC		
Изм.	Кол.уч.	Лист	№ док.	Подп.	Дата	Расчет гидравлических потерь на измерительных участках		
Разработал								
Проверил								
Н.контр.								
						Стадия	Лист	Листов
						P	1	1
						ООО «ТЕРМОТРОНИК»		

ОТЧЕТ
о суточных параметрах теплоснабжения
за _____

Абонент: _____

Адрес: _____

Тепловычислитель ТВ7-04.1М Лайт сет.N 001

Договорные расходы:

М сет.воды=_____т.сут Мгвс=_____ т.сут

тхв:

Серийный номер _____, БД=1, ТВ1, СИ=2, КТ3=3, ФРТ=1 КСН=_____

Договор N: _____

Тип расходомера:Питерфлоу К

Пределы измерений:

G под max = 15.00 м³/ч G под min = 0.04 м³/ч

G обр max = 15.00 м³/ч G обр min = 0.04 м³/ч

G гвс max = 6.00 м³/ч G гвс min = 0.01 м³/ч

Дата/время	t1	t2	t3	dt	P1	P2	P3	V1	V2	V3	M1	M2	M3	dM	Qтв	Qг	ВНР	ВОС	НС
	°C	°C	°C	°C	кгс/см2	кгс/см2	кгс/см2	м3	м3	м3	т	т	т	т	Гкал	Гкал	ч	ч	
Итого/Средн																			

Итоговое потребление на начало и конец периода:

Дата/время	V1	V2	V3	M1	M2	M3	dM	Qтв	Qг	ВНР	ВОС
	м3	м3	м3	т	т	т	т	Гкал	Гкал	ч	ч
Итого											

Условные обозначения:

- (<) параметр < min
(>) параметр > max
(!) отсут.питания
(#) дисбаланс масс
(X) аппар.неиспр.

						.АТС			
Изм.	Кол.уч.	Лист	№ док.	Подп.	Дата	Форма отчетной ведомости показаний приборов учета	Стадия	Лист	Листов
Разработал							Р	1	1
Проверил							ООО «ТЕРМОТРОНИК»		
Н.контр.									