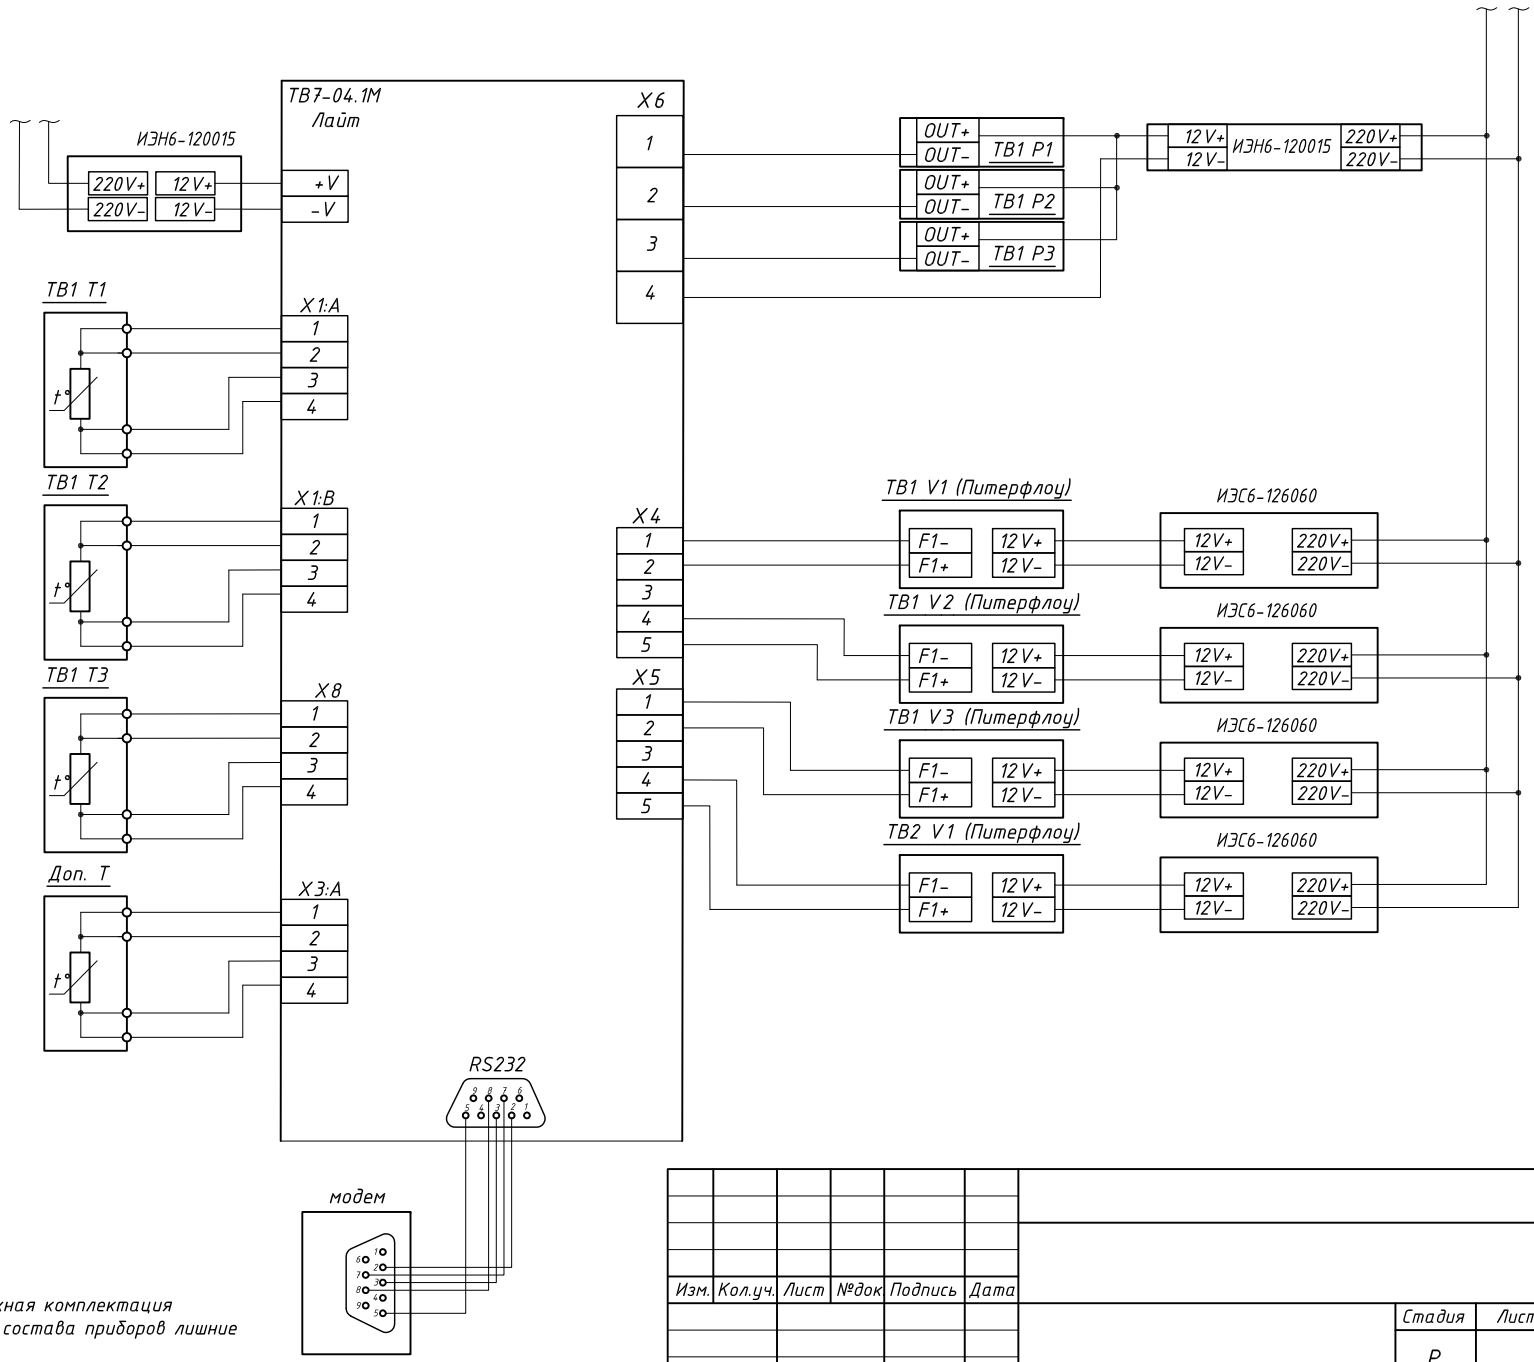

Примечания:
1. В схеме предусмотрена максимально возможная комплектация оборудования УУТЭ. При использовании иного состава приборов лишние обозначения и связи удалить.
2. Дополнительный датчик температуры может измерять только температуру холодной воды или наружного воздуха.

Изм.	Кол.уч.	Лист	№док	Подпись	Дата
ГИП					
Н. контр.					
Разработал					

Схема подключения приборов

Стадия	Лист	Листов
Р		1

Взам. инв. №
Подпись и дата
Инв. № подл.